


\\corp.pbwan.net\SEI\Projects\315610259388\6_GIS\KT_ArcMap_10_3_A4_liggande_stempel.mxd

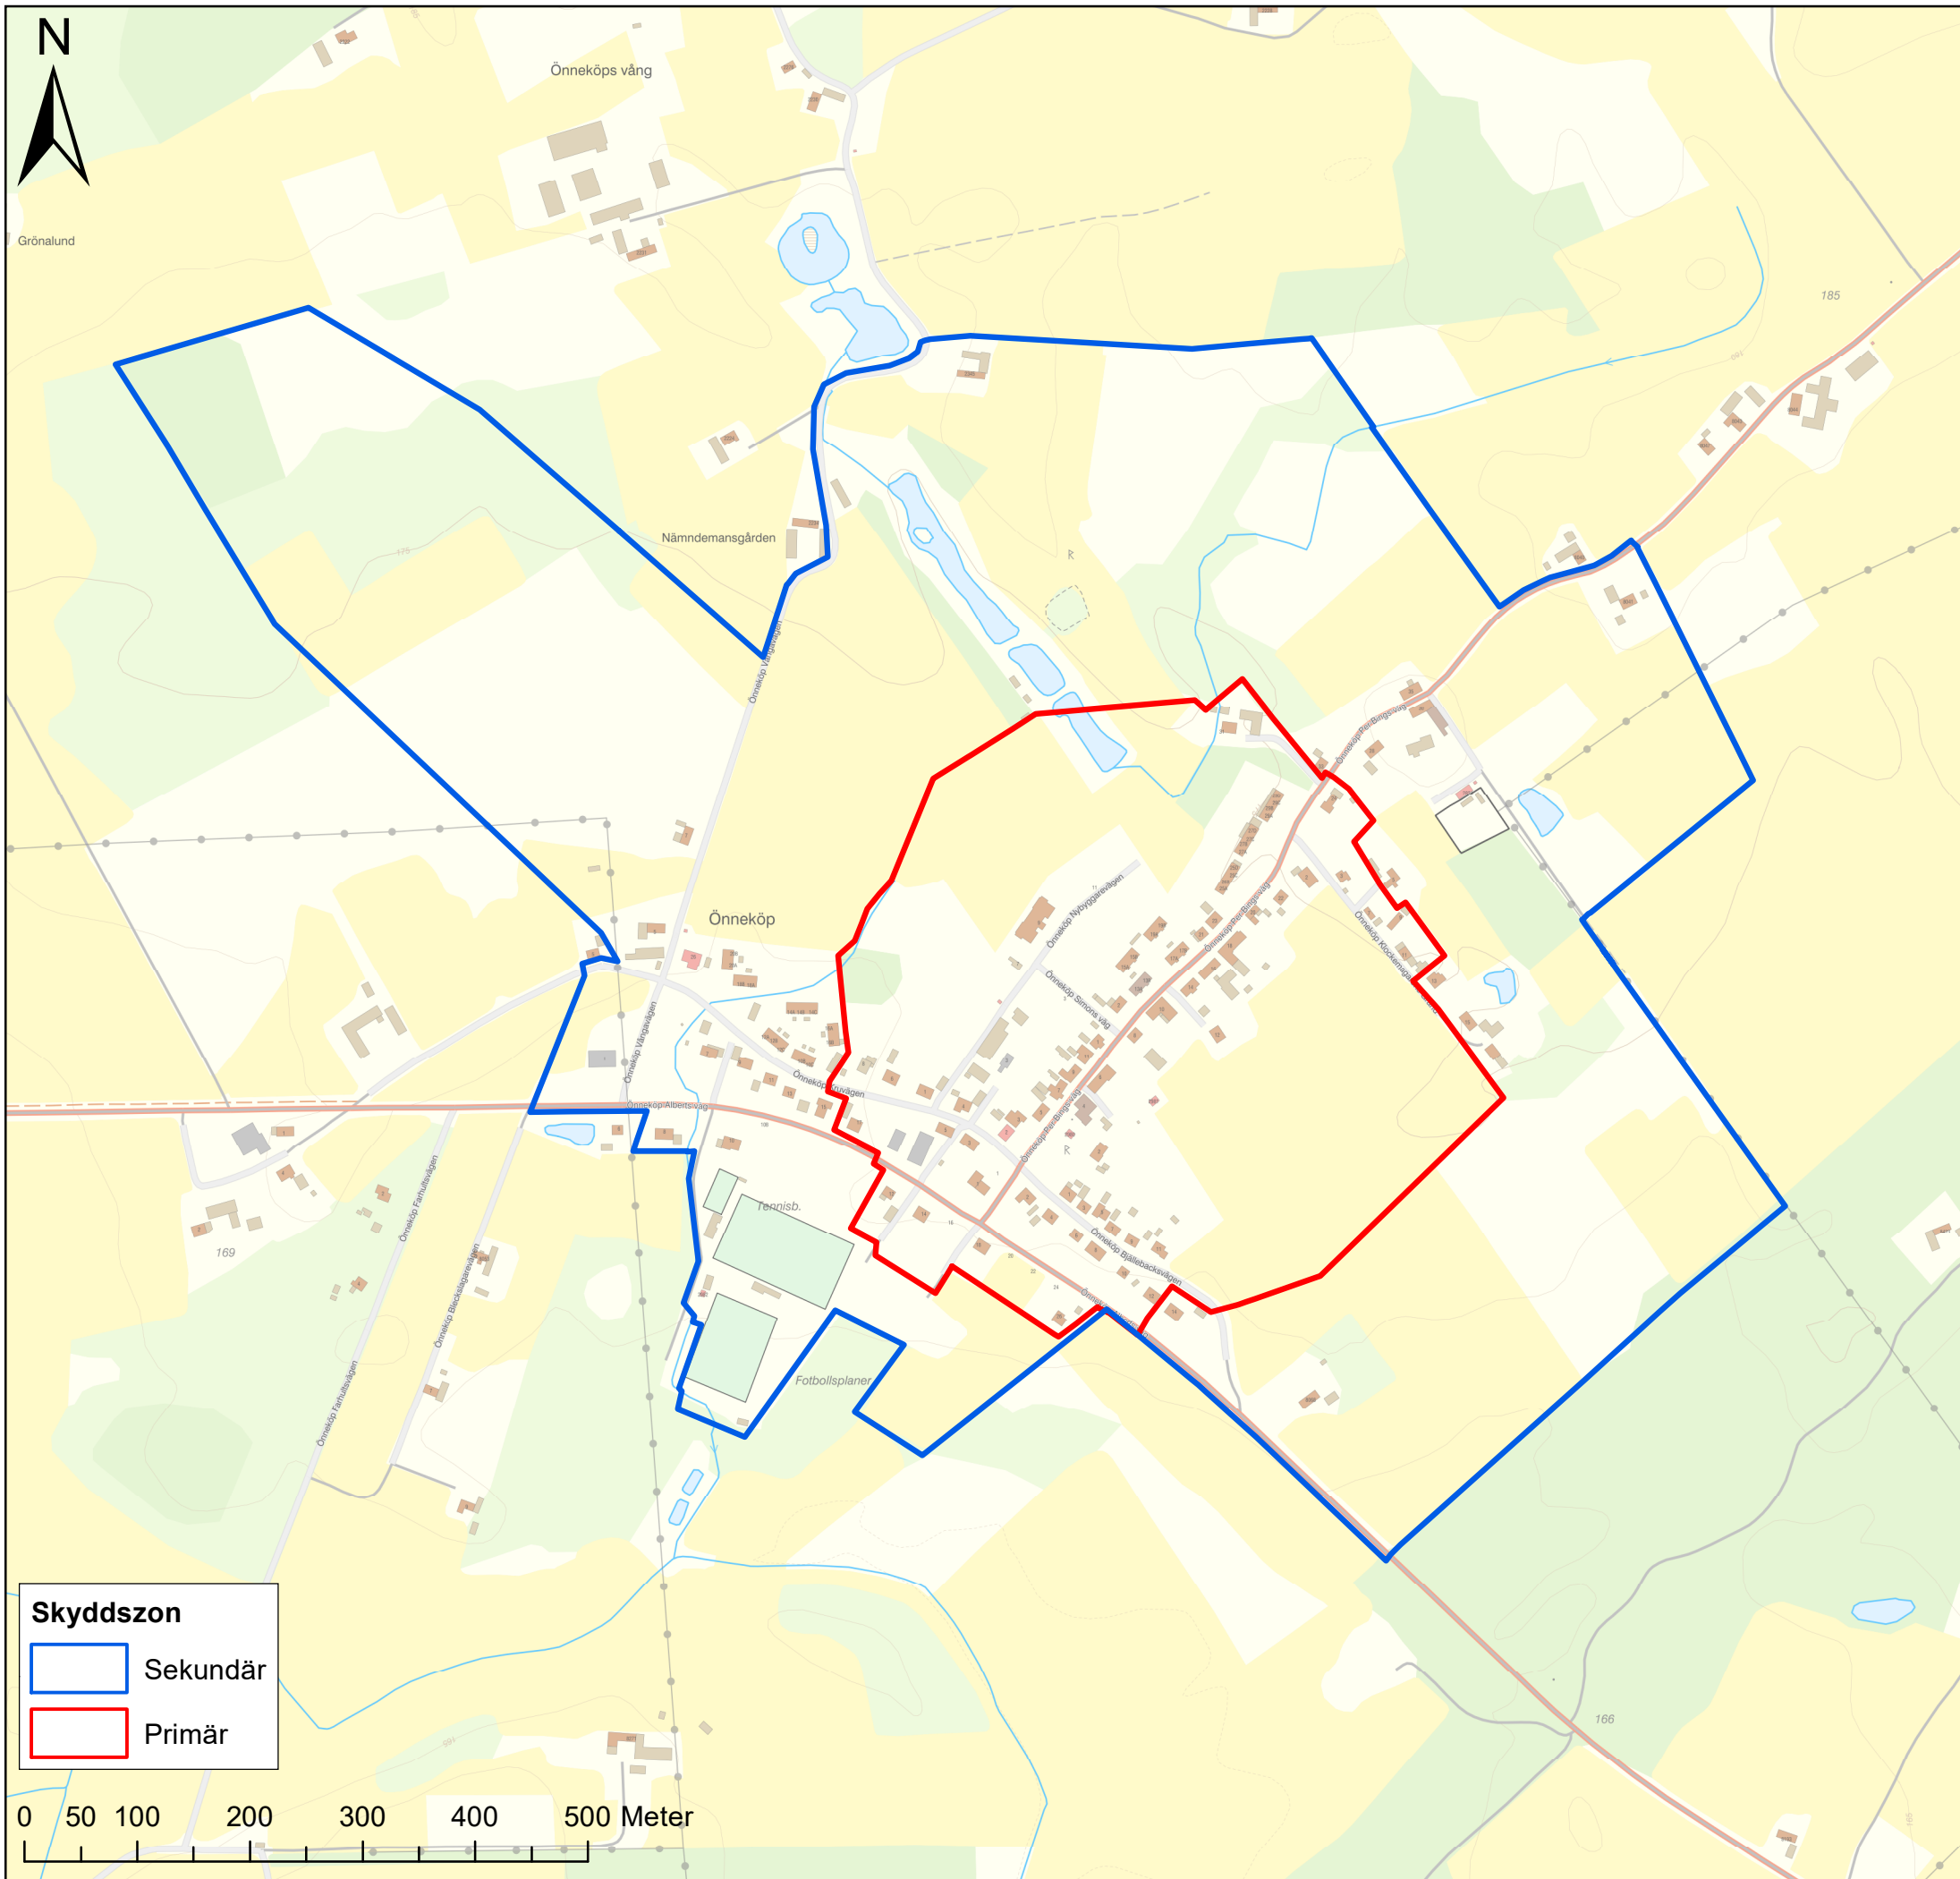

Skyddszon

Sekundär

Primär

Teckenförklaring

Vattenskyddsområde

Skyddszon

Sekundär

Primär

Koordinatsystem

Koordinater i SWEREF99 TM

BET	ANT	ÄNDRINGEN AVSER	DATUM	SIGN
WSP Environmental Avdelningen Mark & Vatten Box 574 201 25 Malmö Tel: 010-7-22 50 00 Fax: 010-7-22 63 45				
UPPDRAG NR 10259388		RITAD/KONSTR AV M. Nordborg	HANDLÄGGARE	
DATUM 2021-10-22		ANSVARIG Lisa Regander		
Förslag till Vattenskyddsområde Önneköp, Hörby kommun				
SKALA 1:6 000 (A3)		NUMMER BILAGA 4		BET