


Teckenförklaring

- Nya ledningar
- - - Arbetsområde
- Befintliga ledningar
- Schaktfri förläggning
- Träd > 1 m diameter (Artportalen)
- Ek > 1 m diameter
- ▨ Sumpskog (Skogsstyrelsen)
- Naturreservat
- Nyckelbiotop

Fornlämningar

- Antikvarisk bedömning*
- Fornlämning
 - Möjlig fornlämning
 - Övrig kulturhistorisk lämning
- - - Fornlämning
 - Fornlämning
 - Möjlig fornlämning
 - Övrig kulturhistorisk lämning

ÖVERSIKT

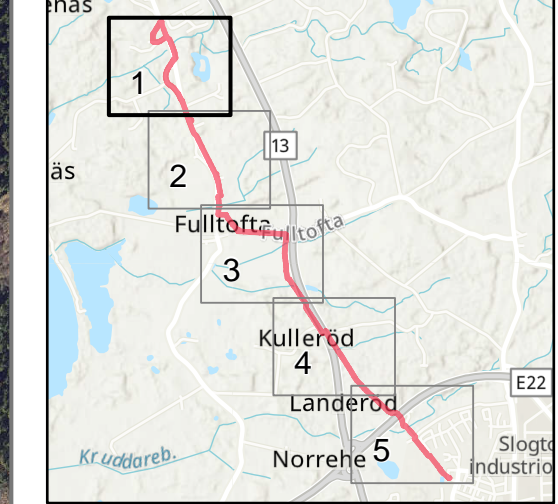

ÖVERFÖRINGSLEDNINGAR LUDVIGSBORG-HÖRBY

Projektnummer: 324310




Teckenförklaring

- Nya ledningar
- - - Arbetsområde
- Befintliga ledningar
- Schaktfri förläggning
- Åkerdike
- Stenmur
- Träd > 1 m diameter (Artportalen)
- Ek > 1 m diameter
- Naturreservat
- Nyckelbiotop

Fornlämningar


- Antikvarisk bedömning*
- Fornlämning
 - Ej kulturhistorisk lämning
 - Fornlämning
 - Möjlig fornlämning
 - Övrig kulturhistorisk lämning

ÖVERSIKT

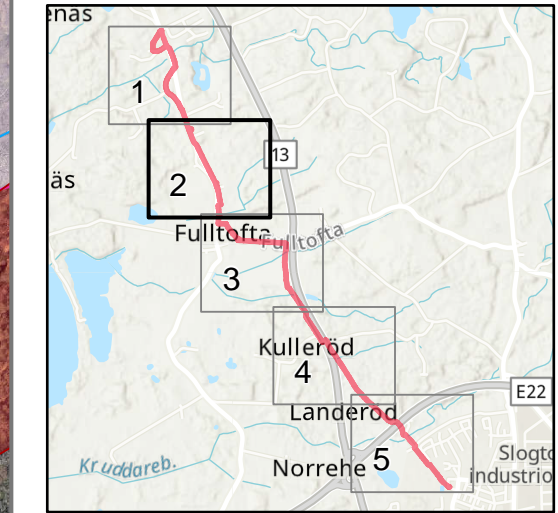

ÖVERFÖRINGSLEDNINGAR LUDVIGSBORG-HÖRBY

Projektnummer: 324310

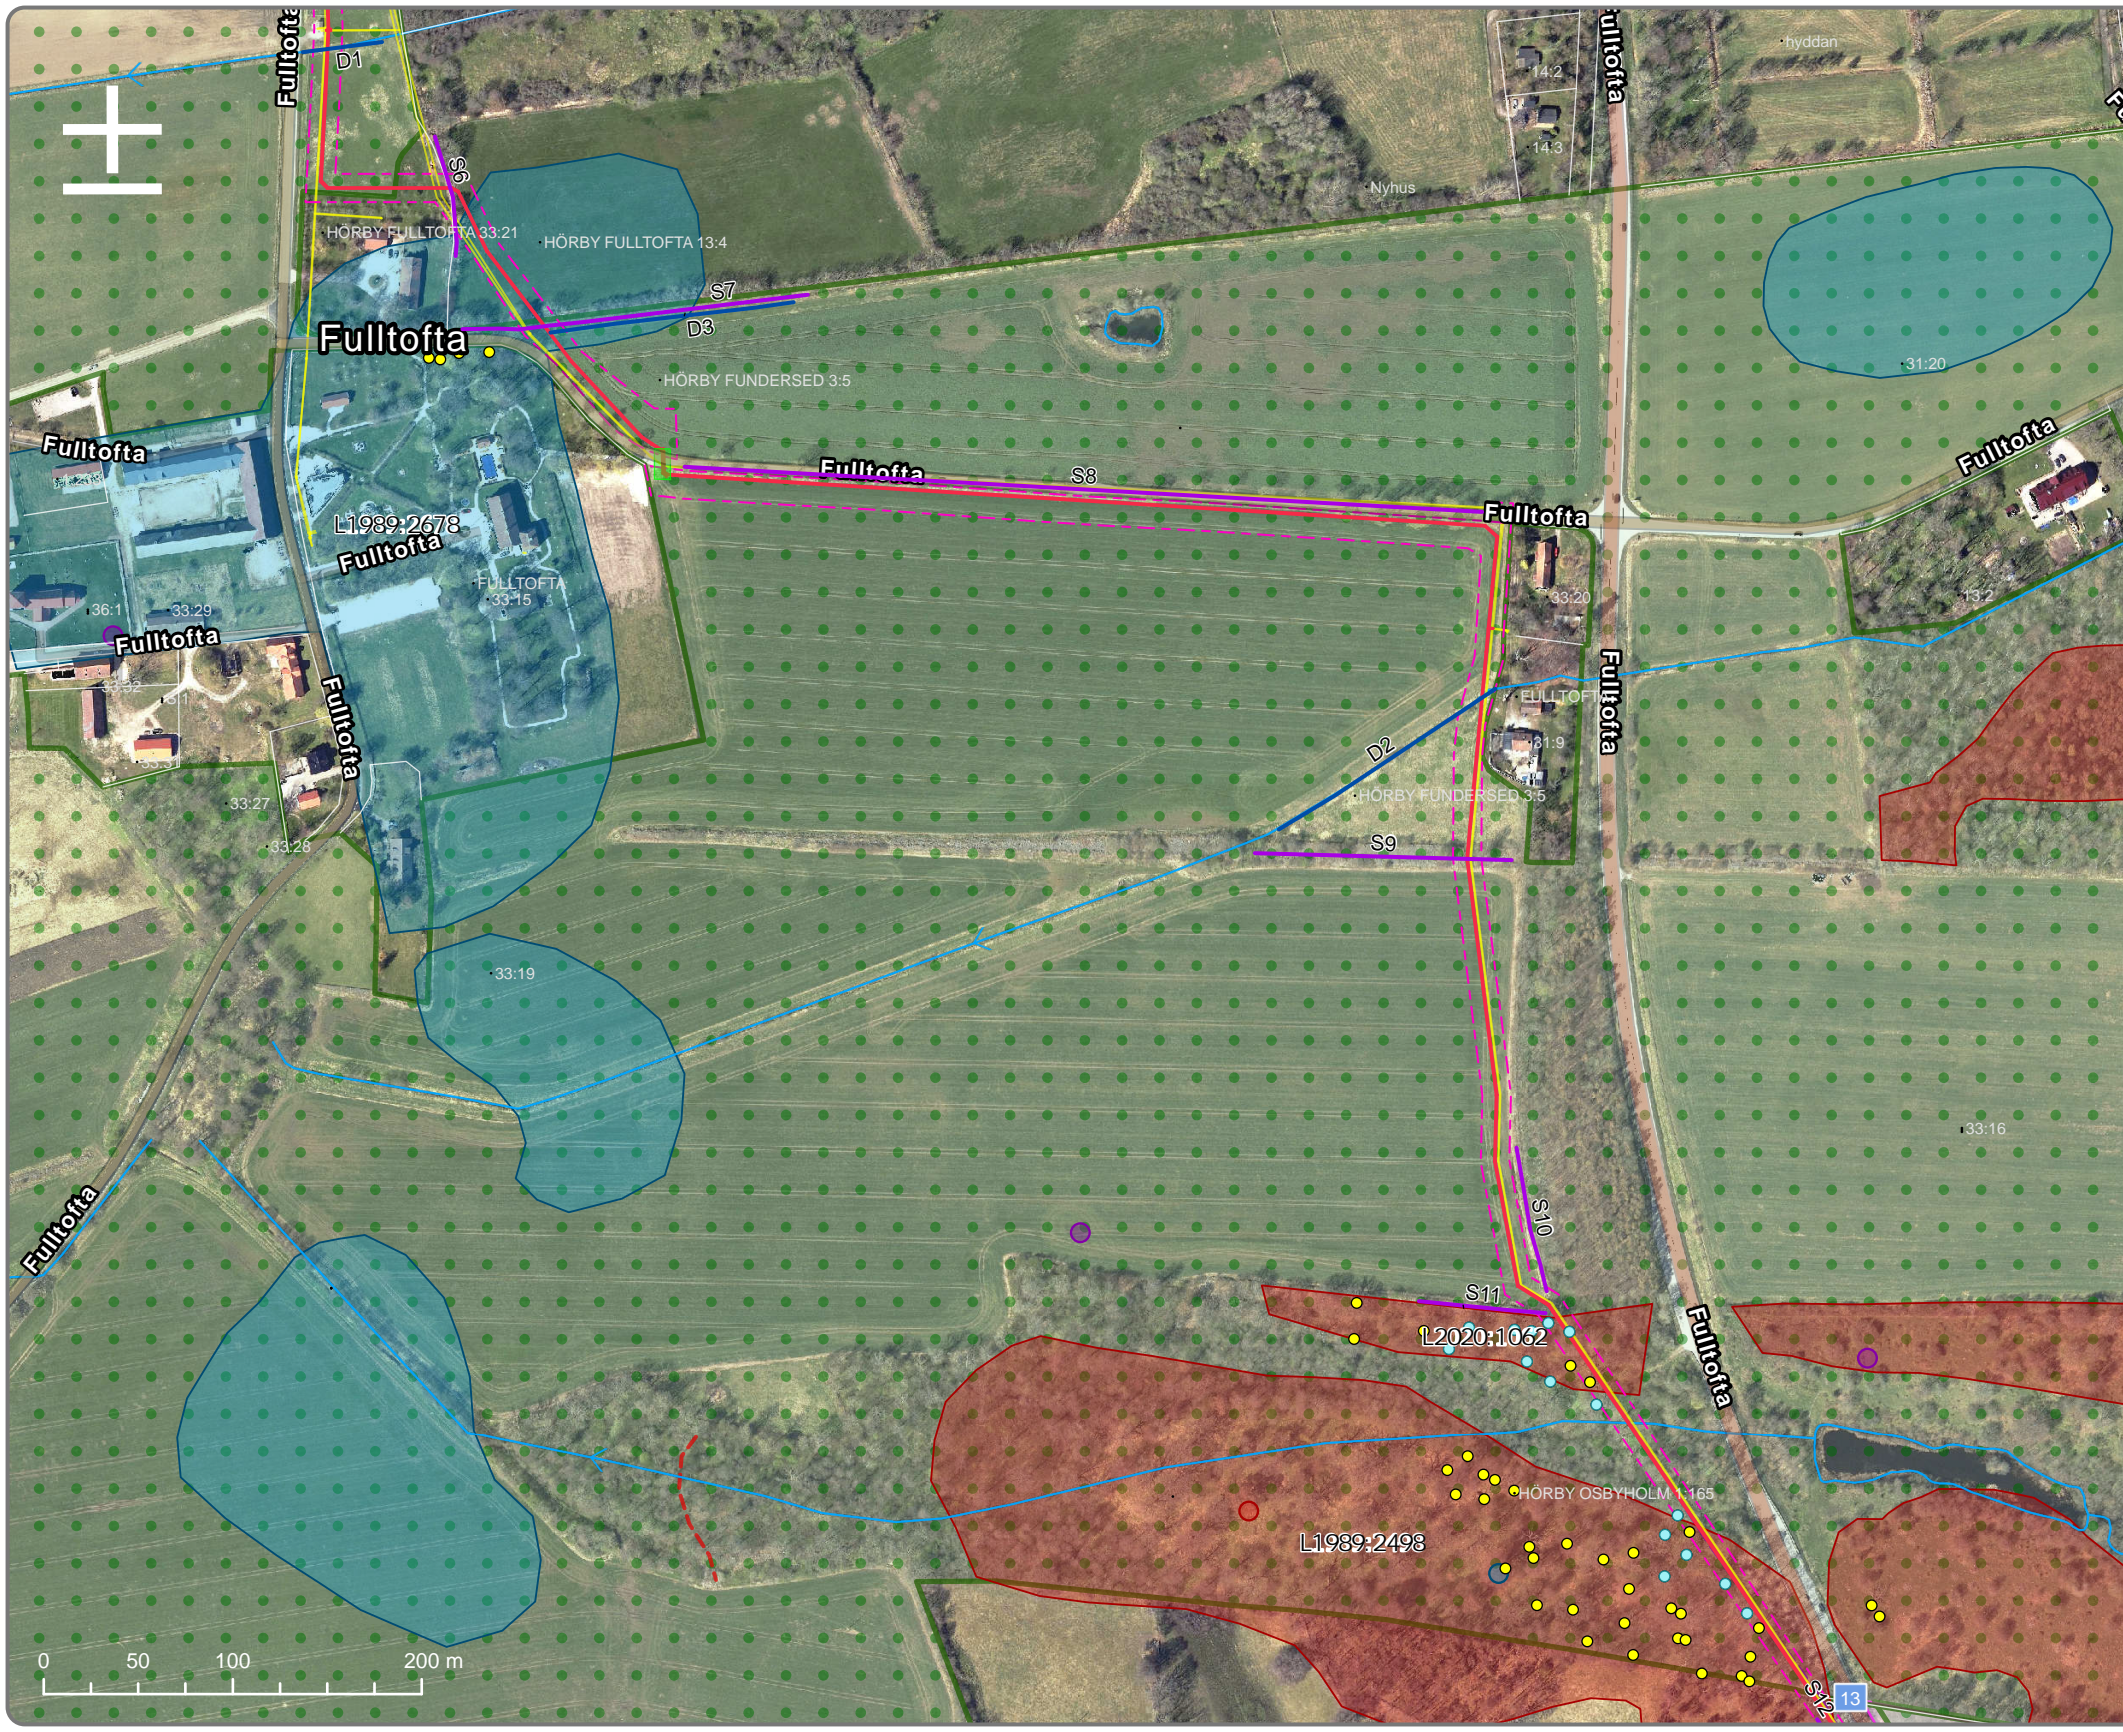

Teckenförklaring


- Nya ledningar
- Arbetsområde
- Befintliga ledningar
- Schaktfri förläggning
- Åkerdike
- Stenmur
- Träd > 1 m diameter (Artportalen)
- Ek > 1 m diameter
- Naturreservat
- Nyckelbiotop

Fornlämningar

Antikvarisk bedömning

- Fornlämning
- Möjlig fornlämning
- Övrig kulturhistorisk lämning
- Fornlämning
- Övrig kulturhistorisk lämning
- Fornlämning
- Möjlig fornlämning

ÖVERSIKT

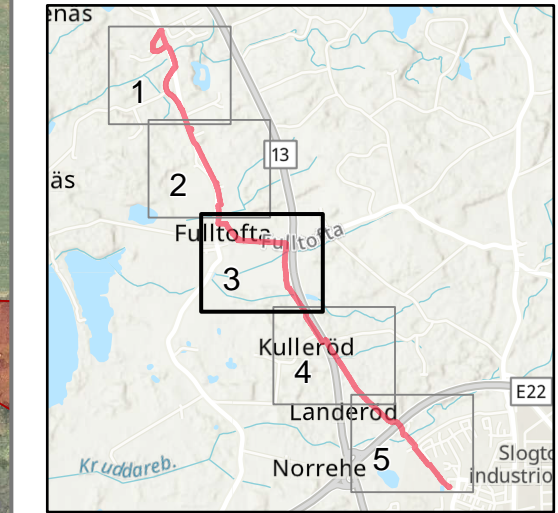

ÖVERFÖRINGSLEDNINGAR LUDVIGSBORG-HÖRBY


Projektnummer: 324310

Kartblad: 3 av 5

Miljö och klimat, Göteborg
Kartproducent: Tobias Dahmm, Tyréns

2022-12-05



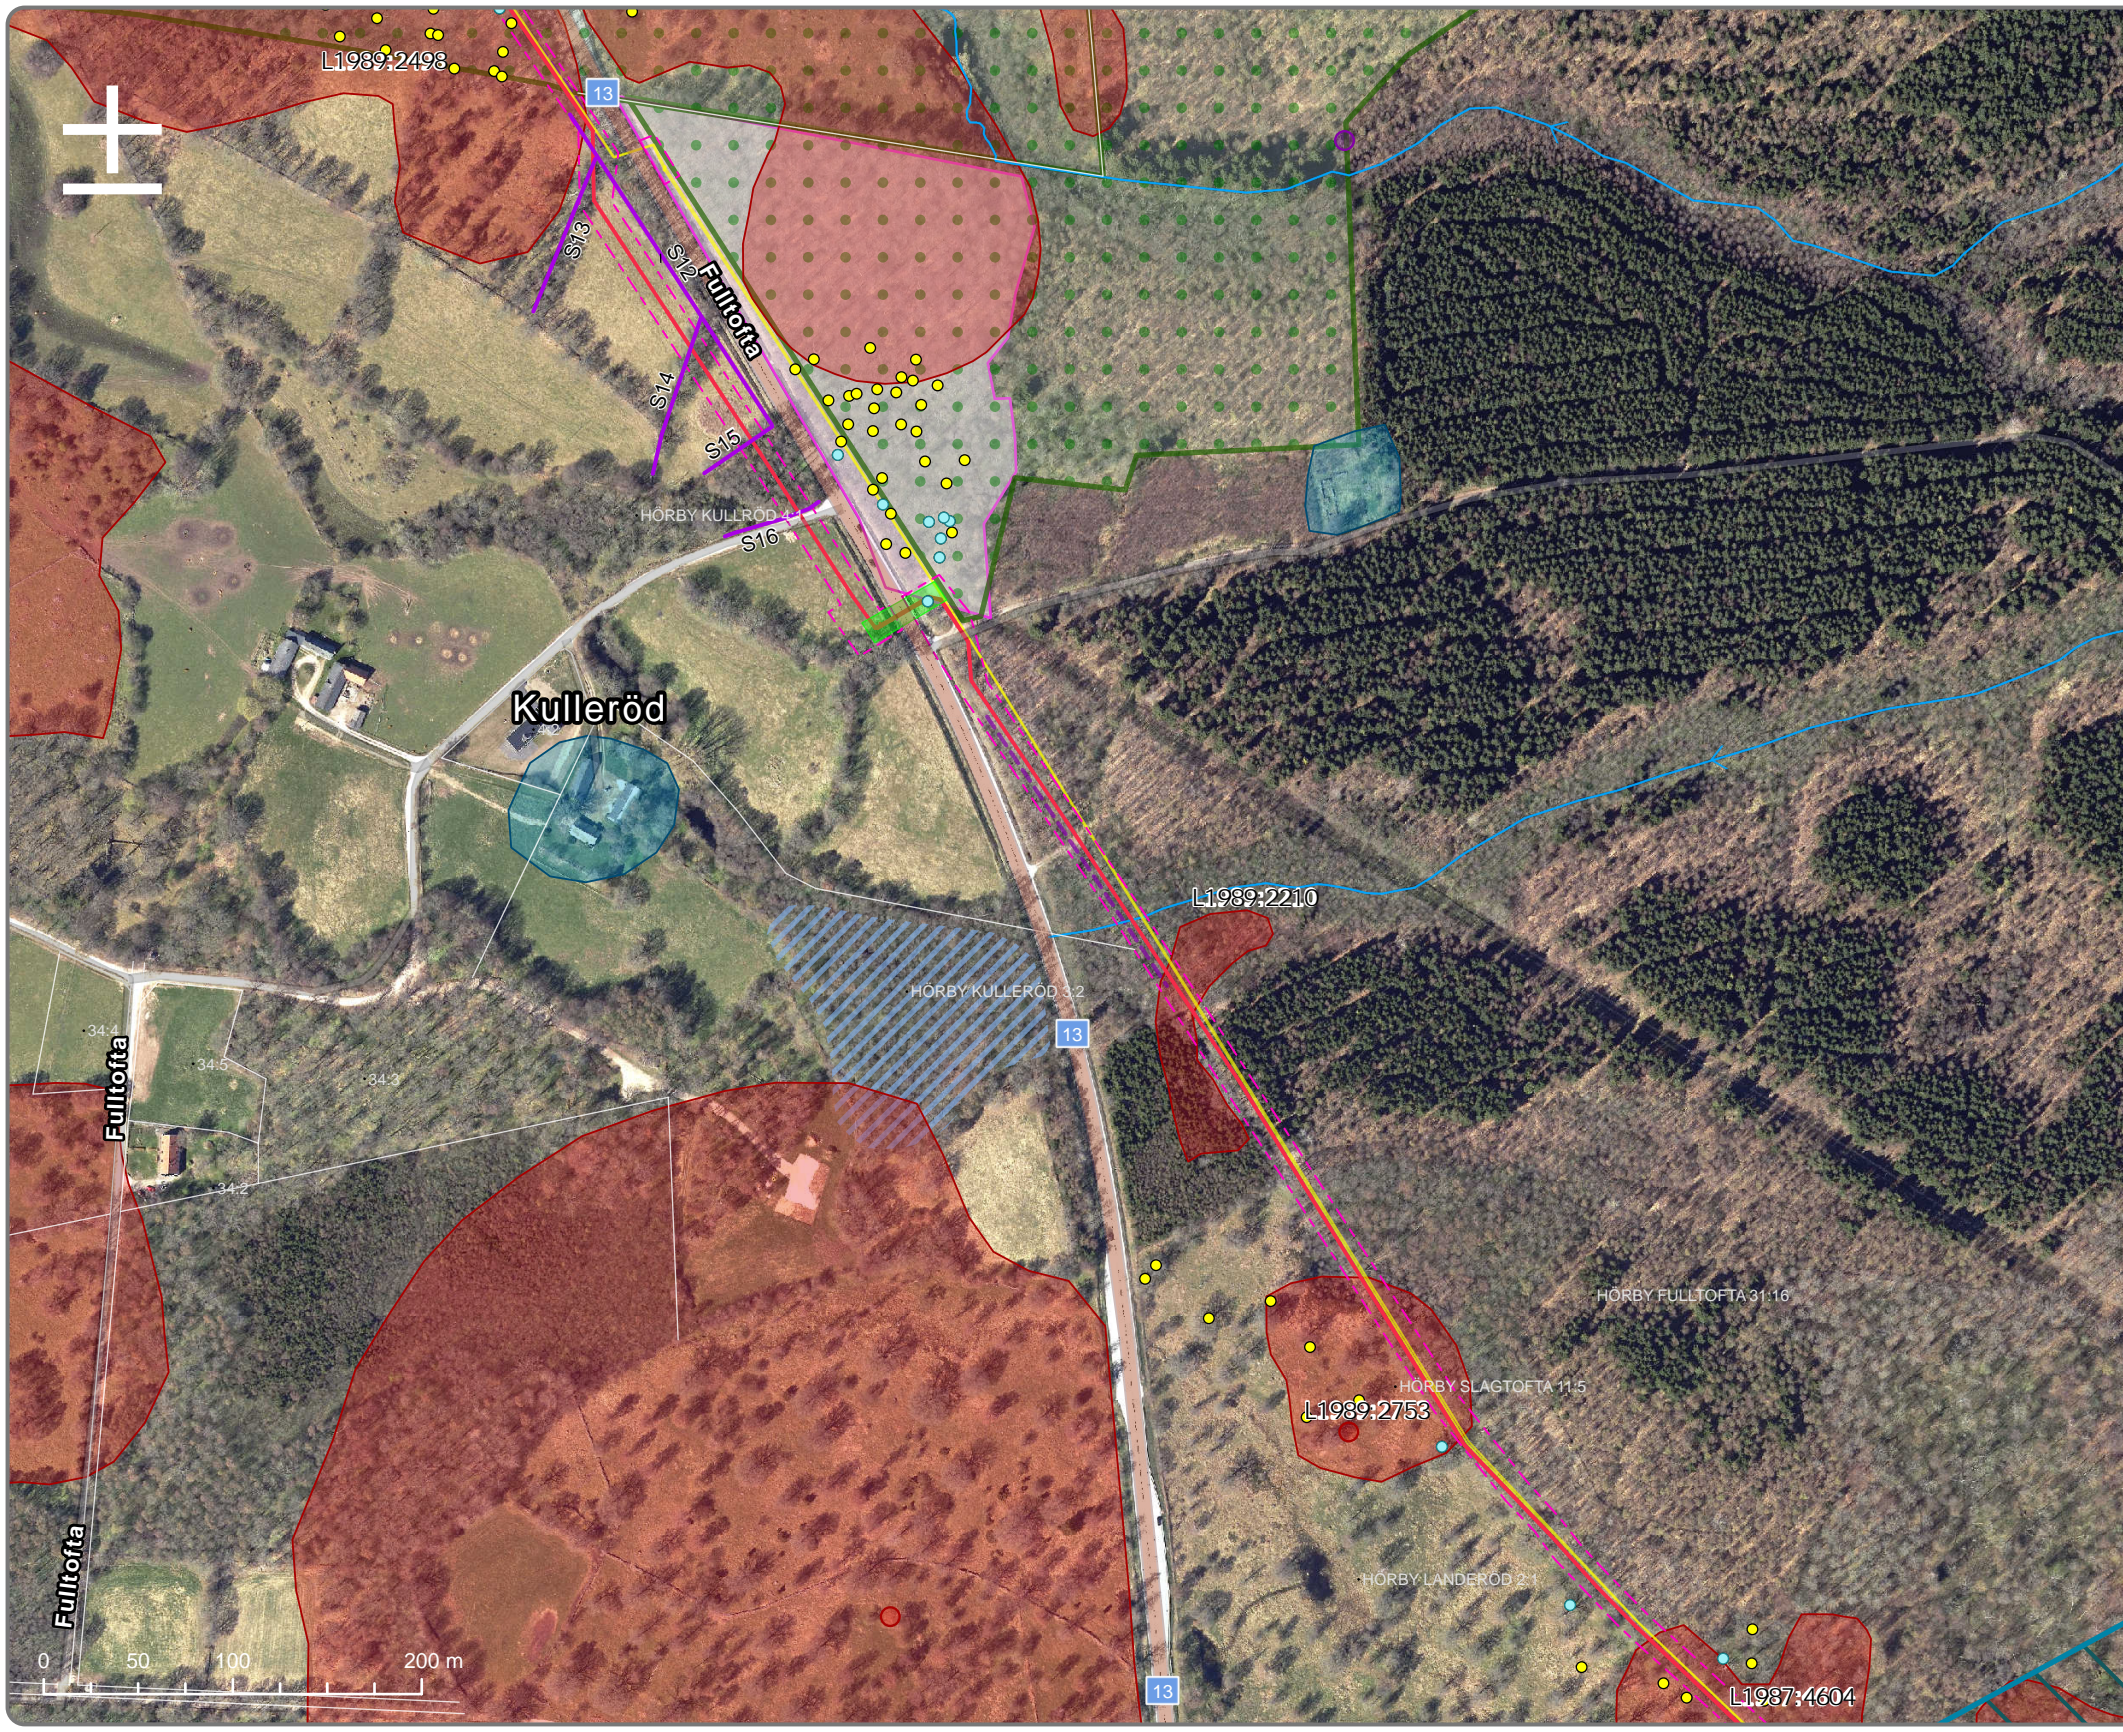


Teckenförklaring

- Nya ledningar
- - - Arbetsområde
- Befintliga ledningar
- Schaktfri förläggning
- Stenmur
- Träd > 1 m diameter (Artportalen)
- Ek > 1 m diameter
- Sumpskog (Skogsstyrelsen)
- Naturreservat
- Vattenskyddsområde
- Nyckelbiotop

Fornlämningar


- Antikvarisk bedömning*
- Fornlämning
 - Övrig kulturhistorisk lämning
 - Övrig kulturhistorisk lämning
 - Fornlämning
 - Möjlig fornlämning

ÖVERSIKT

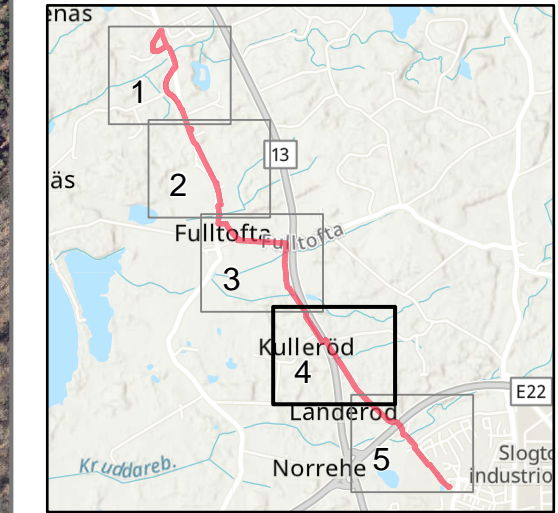

ÖVERFÖRINGSLEDNINGAR LUDVIGSBORG-HÖRBY

Projektnummer: 324310

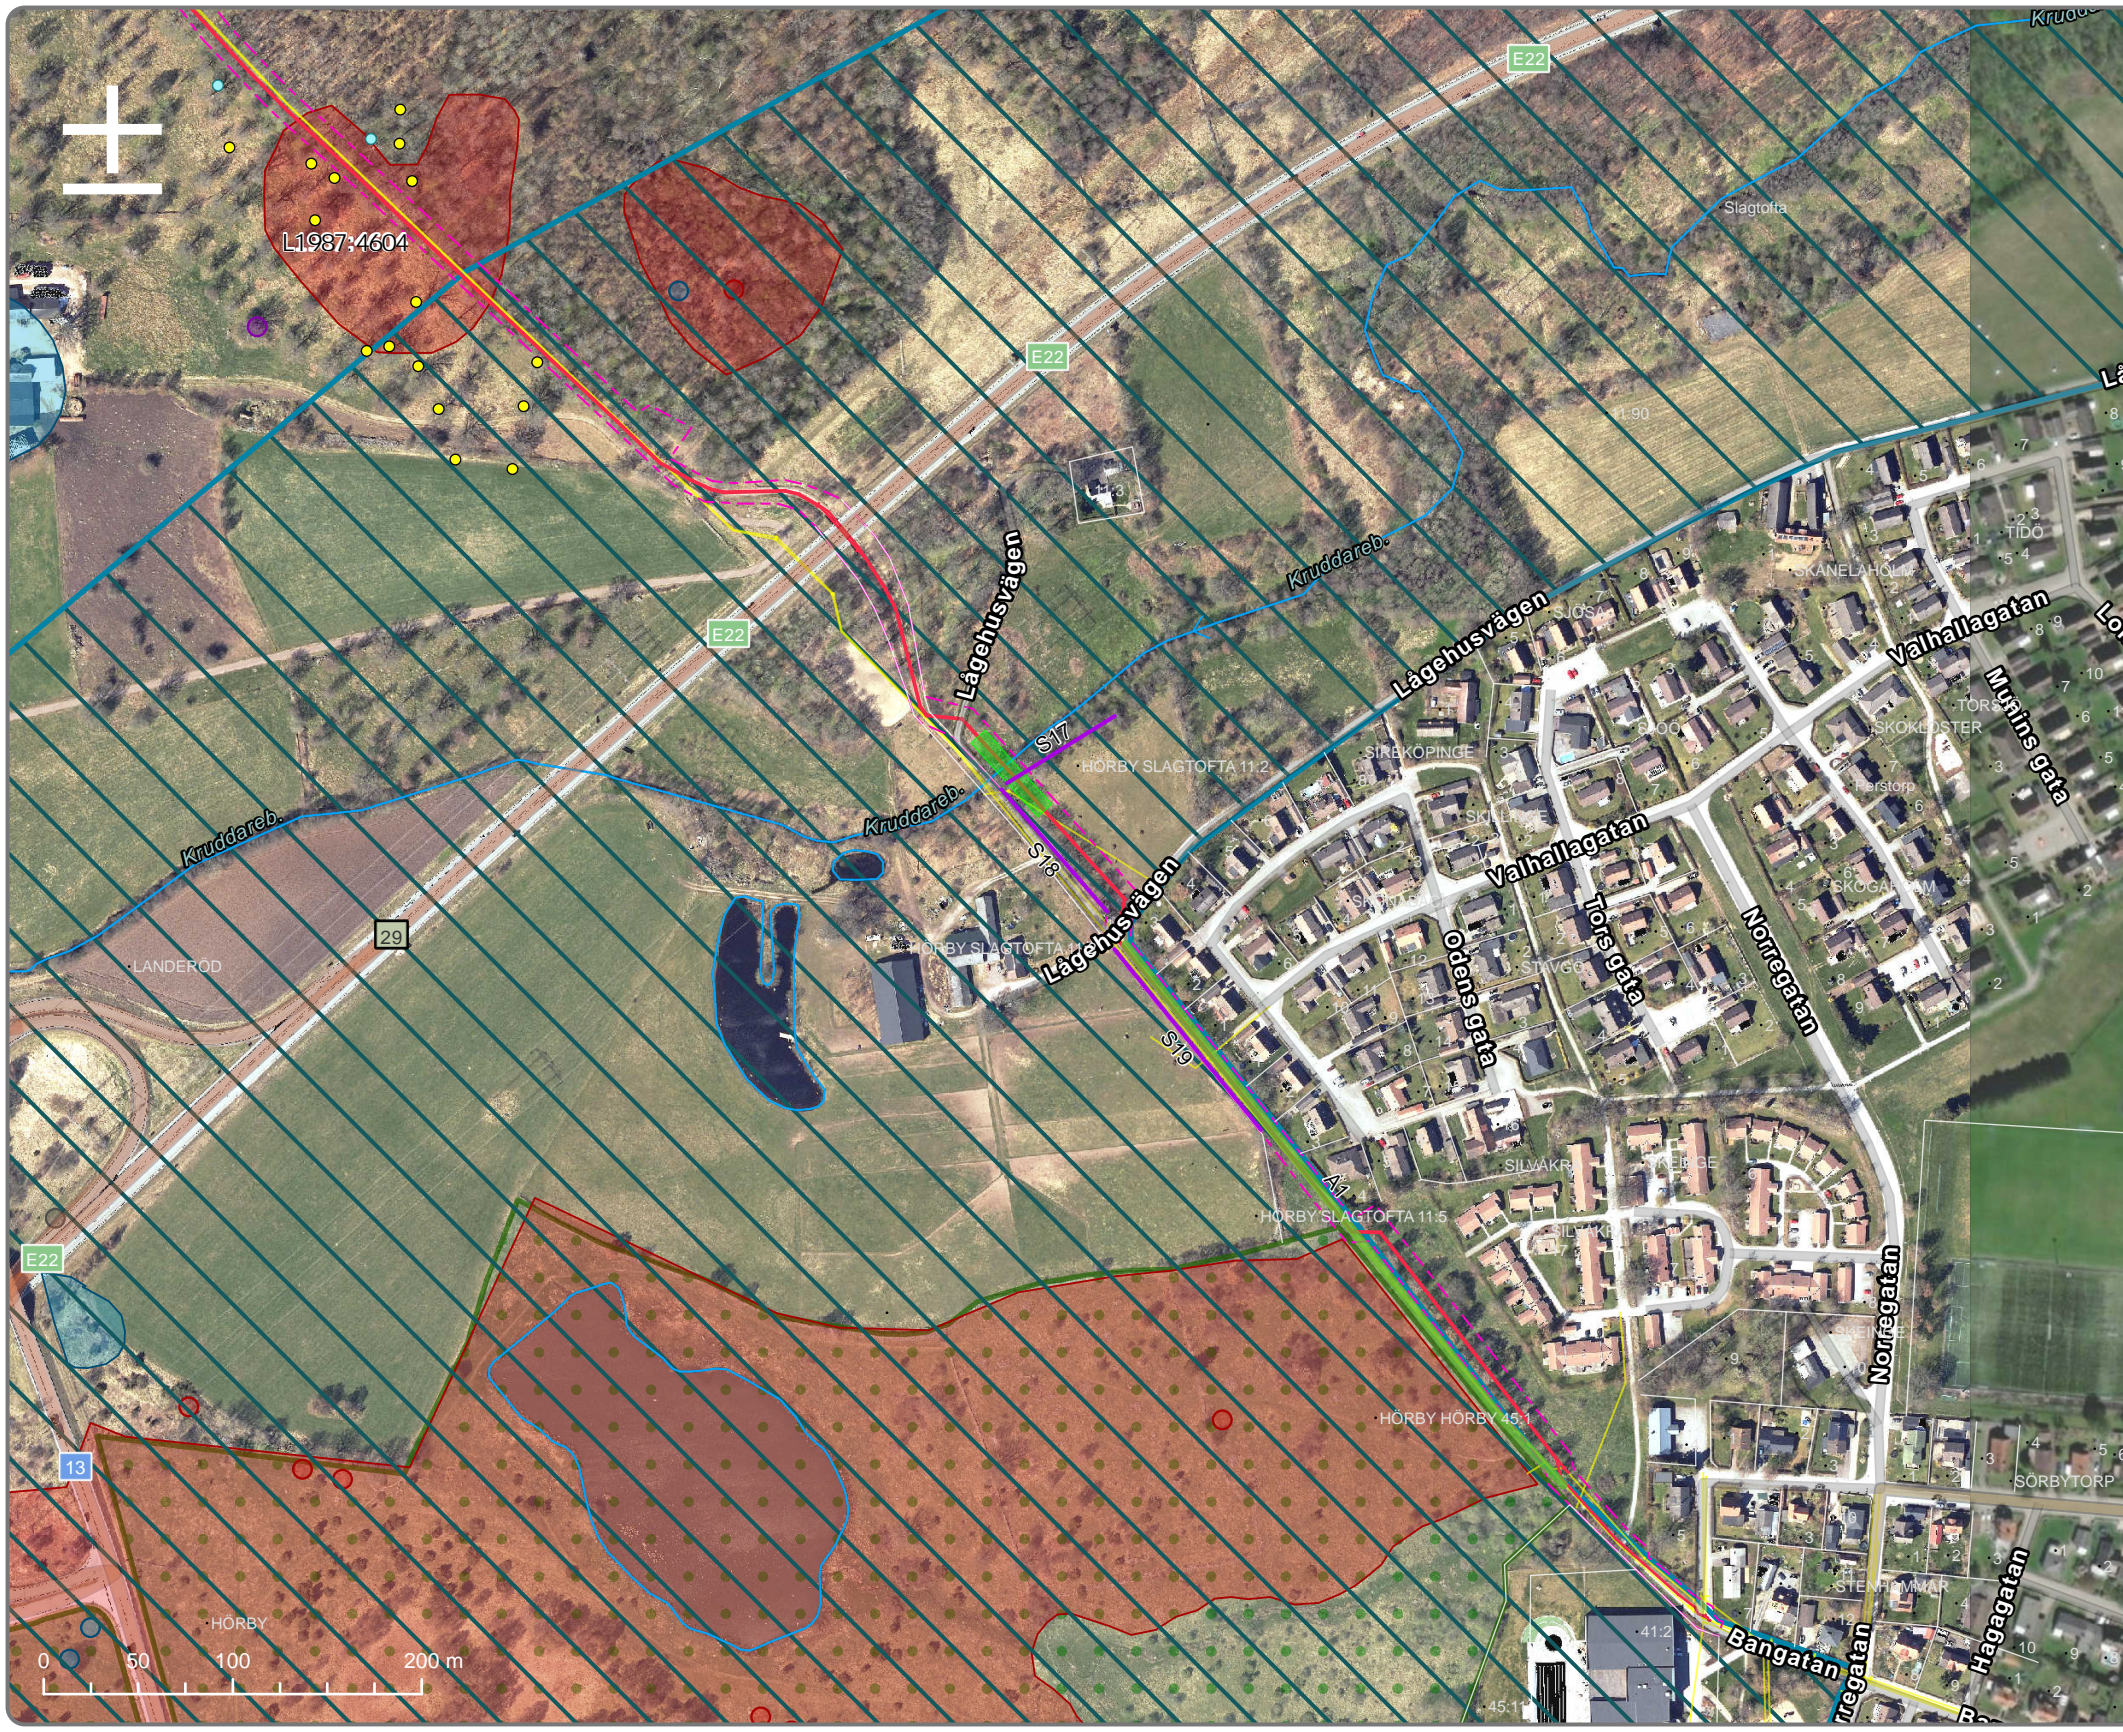


Teckenförklaring

- Nya ledningar
- - - Arbetsområde
- Befintliga ledningar
- Schaktfri förläggning
- Stenmur
- Allé
- Träd > 1 m diameter (Artportalen)
- Ek > 1 m diameter
- Naturreservat
- Vattenskyddsområde

Fornlämningar

- Antikvarisk bedömning*
- Fornlämning
 - Möjlig fornlämning
 - Övrig kulturhistorisk lämning
 - Ingen antikvarisk bedömning
- Fornlämning
 - Möjlig fornlämning

ÖVERSIKT

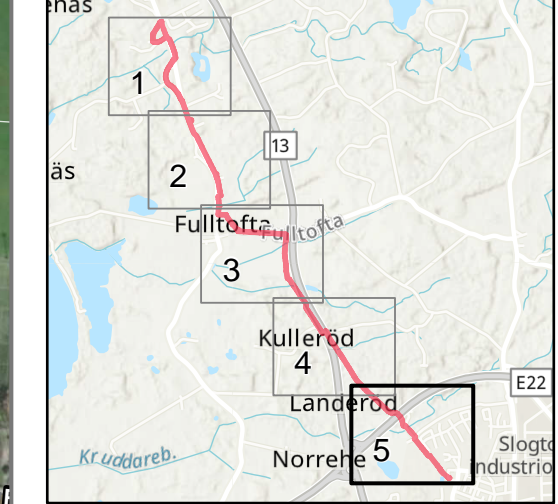

ÖVERFÖRINGSLEDNINGAR LUDVIGSBORG-HÖRBY

Projektnummer: 324310