


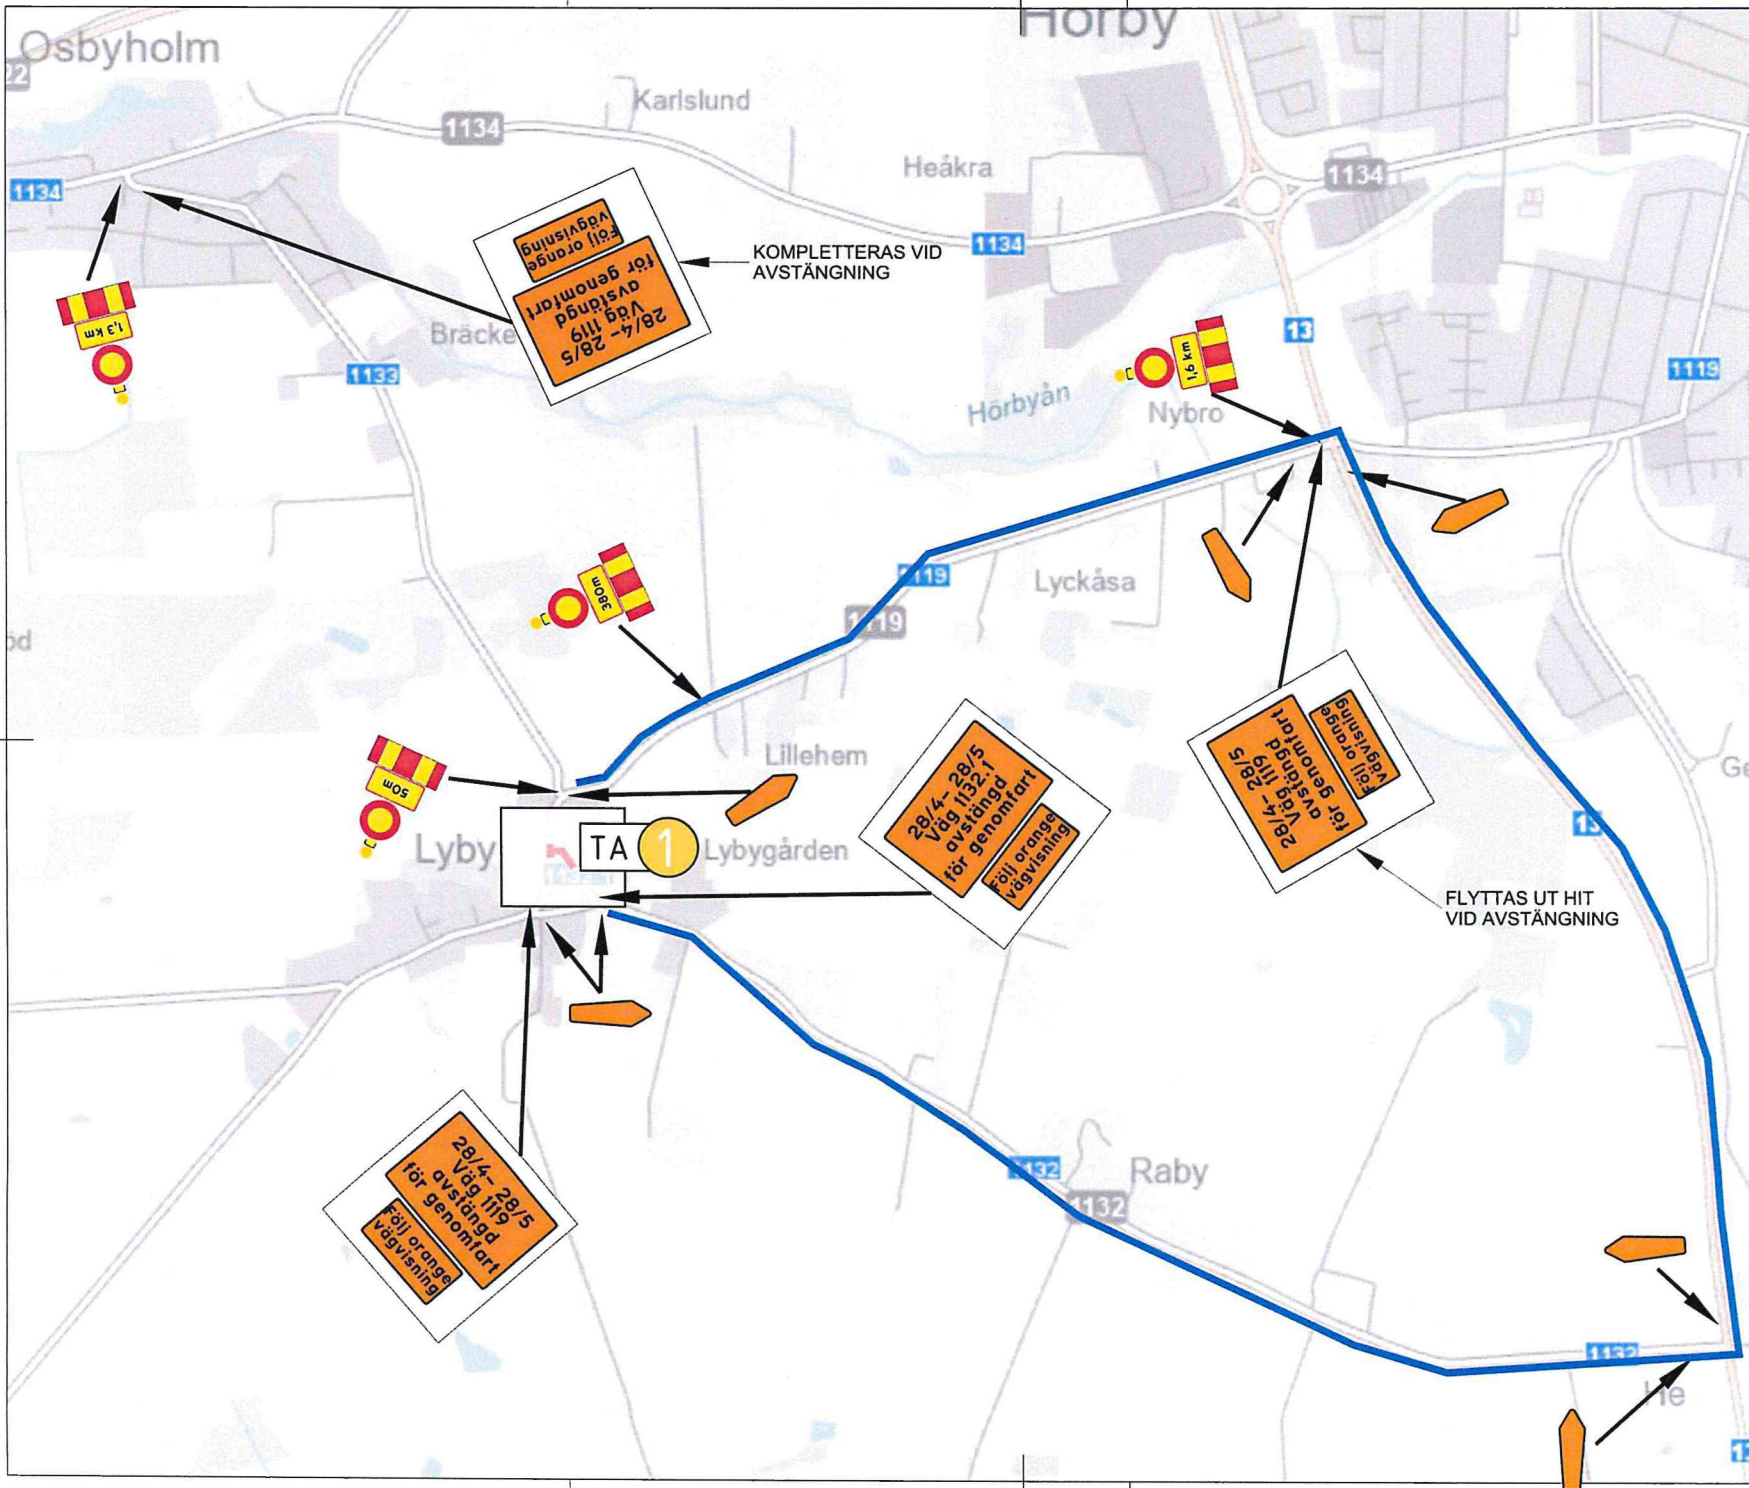

#### FÖRKLARINGAR

TYP AV ARBETE:  
VÄGTYP: STATLIG VÄG 1119 & 1132.1  
NORMALKLASSAD  
VÄGBREDD: -  
ORD. HASTIGHET: 40km/h  
SCHAKTDJUP: -  
REGLERK: TRVK 5.0



#### ÖVERSIKT

 AVSTÄNGD STRÄCKA  
 OMLEDNING FORDONSTRAFIK

ENTREPRENÖR SÄKERSTÄLLER ATT  
BOENDE HAR FRAMKOMLIGHET.  
OCH ÄR INFORMERADE OM EV.  
BEGRÄNSNINGAR I FRAMKOMLIGHET TILL  
SINA FASTIGHETER.

VAGHÄLLARE



FRAMTAGEN FÖR



RETNINGSNUMMER

Page 2

TA\_Fasab Mark\_Lyby

DATUM

2025-04-23

REVISERING

KONSTRUERAD AV

BJÖRN MÅRTENSSON

BJORN.MARTENSSON@RAMUDDEN.SE

0735-25 60 56

