


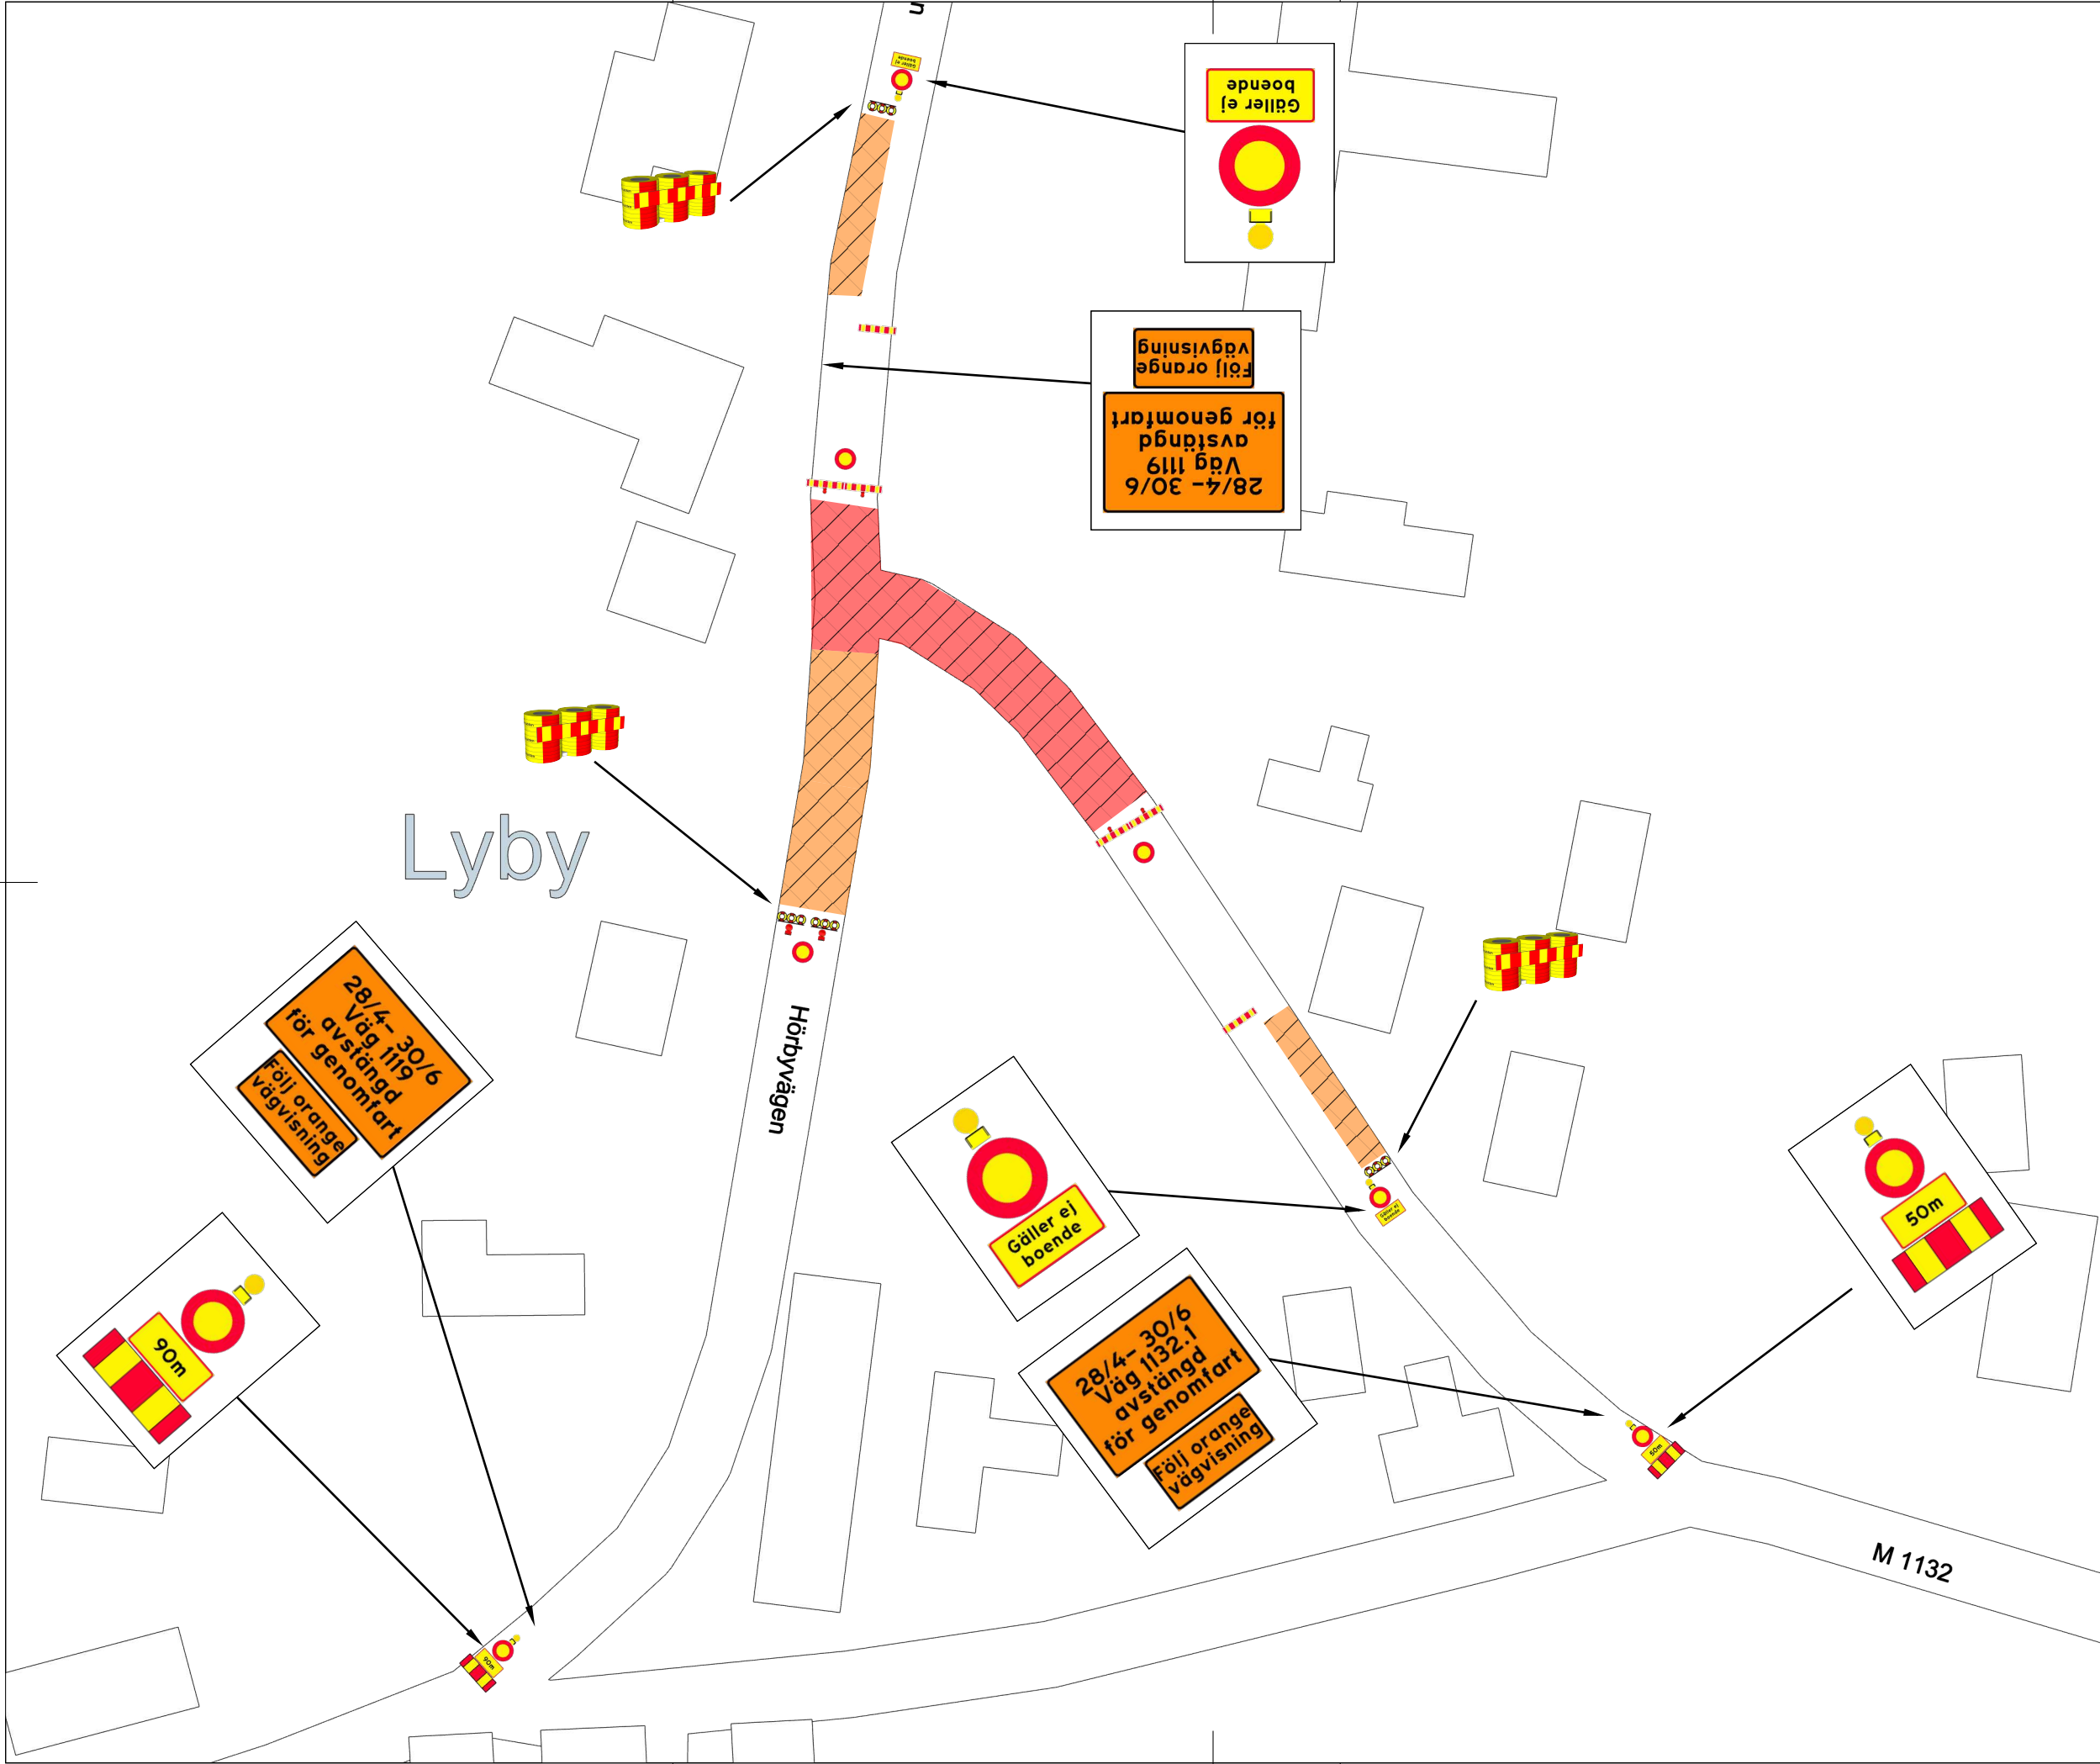




FÖRKLARINGAR

TYP AV ARBETE:
VÄGTYP: STATLIG VÄG 1119 & 1132.1
NORMALKLASSAD
VÄGBREDD: -
ORD. HASTIGHET: 40km/h
SCHAKTDJUP: -
REGELVERK: TRVK 5.0

 ARBETSZON

 BUFFERTZON
HASTIGHET/2 + 10M

SCHAKTER I ARBETSOMRÅDET
SKA HÄGNAS IN.

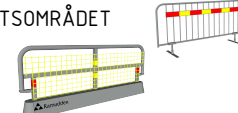

ENERGIUPPTAGANDE ZONER
MÄRKS UT PÅ VÄGEN.



ENTREPRENÖR SÄKERSTÄLLER ATT
BOENDE HAR FRAMKOMLIGHET.
OCH ÄR INFORMERADE OM EV.
BEGRÄNSNINGAR I FRAMKOMLIGHET TILL
SINA FASTIGHETER.

VÄGHÅLLARE



FRAMTAGEN FÖR



RITNINGSNUMMER
Sida 1

DATUM
2025-05-16

TA_Fasab Mark_Lyby


REVIDERING
....

KONSTRUERAD AV
BJÖRN MÅRTENSSON
BJORN.MARTENSSON@RAMUDDEN.SE

0735-25 60 56



TA 1

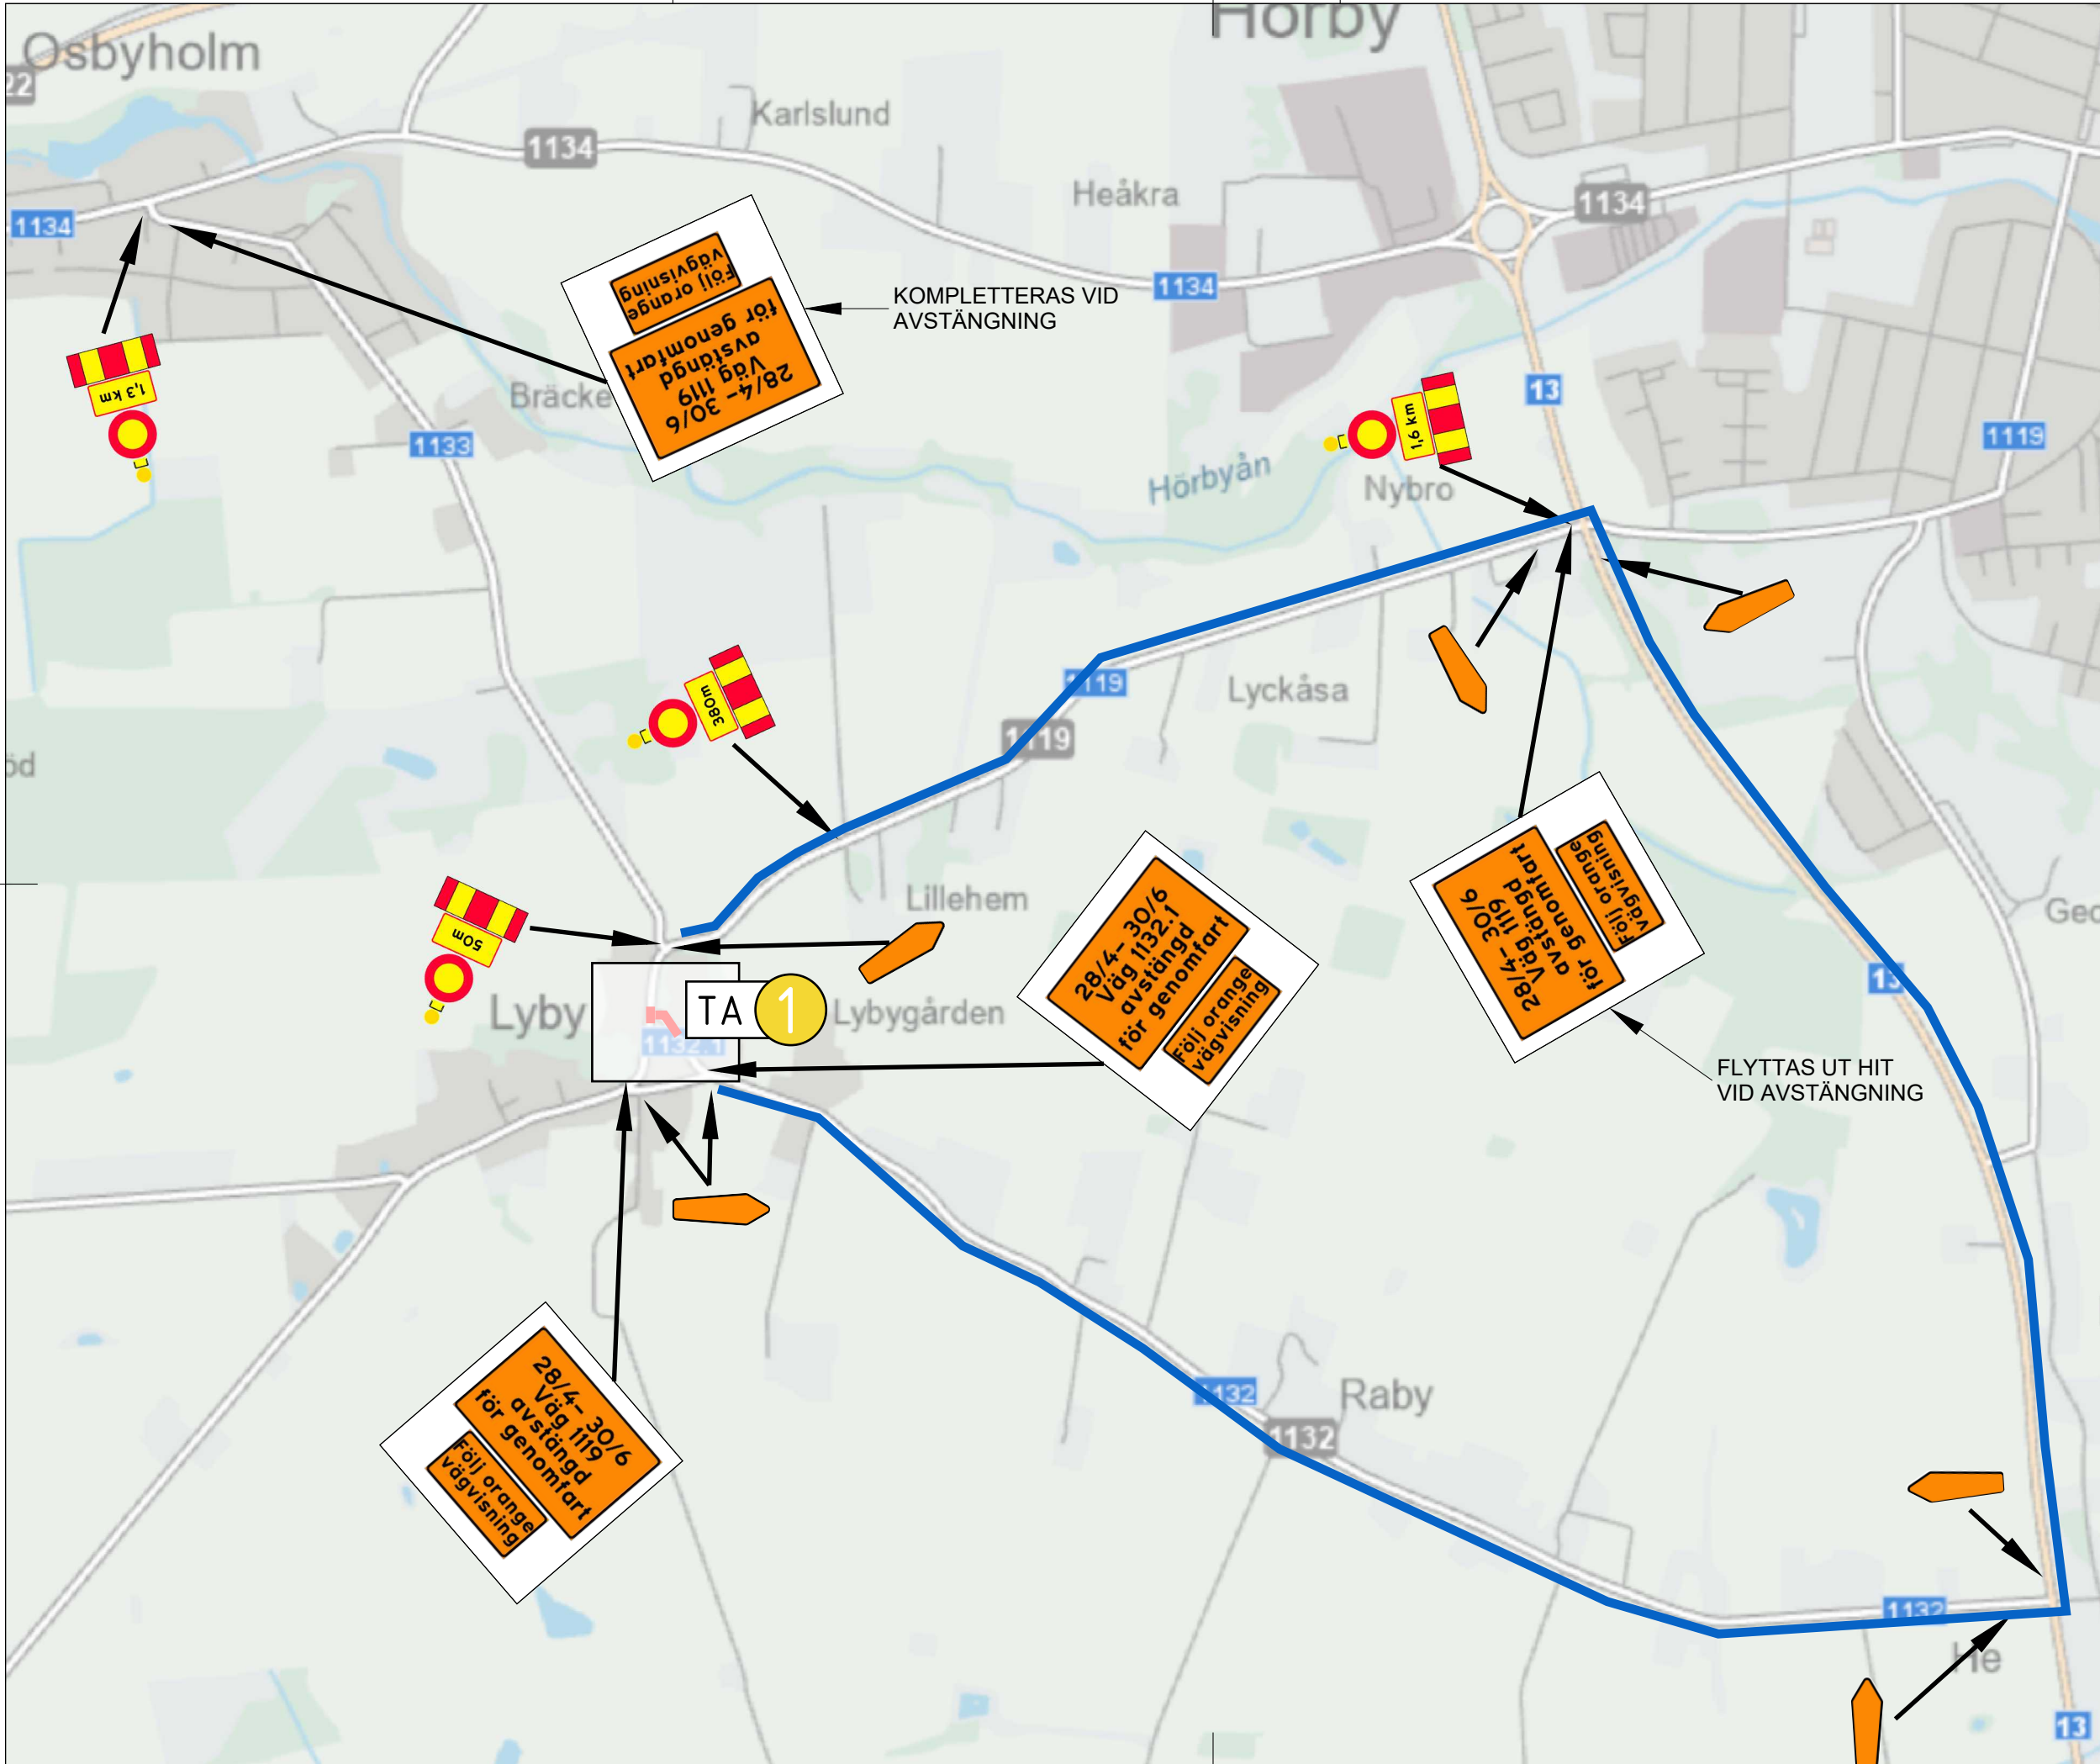

FÖRKLARINGAR

TYP AV ARBETE:
VÄGTYP: STATLIG VÄG 1119 & 1132.1
NORMALKLASSAD
VÄGBREDD: -
ORD. HASTIGHET: 40km/h
SCHAKTDJUP: -
REGELVERK: TRVK 5.0

 **ÖVERSIKT**

 AVSTÄNGD STRÄCKA
 OMLEDNING FORDONSTRAFIK

ENTREPRENÖR SÄKERSTÄLLER ATT
BOENDE HAR FRAMKOMLIGHET.
OCH ÄR INFORMERADE OM EV.
BEGRENSNINGAR I FRAMKOMLIGHET TILL
SINA FASTIGHETER.

VÄGHÅLLARE

 **TRAFIKVERKET**

FRAMTAGEN FÖR

 **FASAB**
FASTIGHETSFÖRVALTNING
MARKARBETEN

RITNINGSNUMMER Page 2	DATUM 2025-05-16
TA_Fasab Mark_Lyby	REVIDERING

KONSTRUERAD AV
BJÖRN MÅRTENSSON
BJORN.MARTENSSON@RAMUDDEN.SE

0735-25 60 56

