



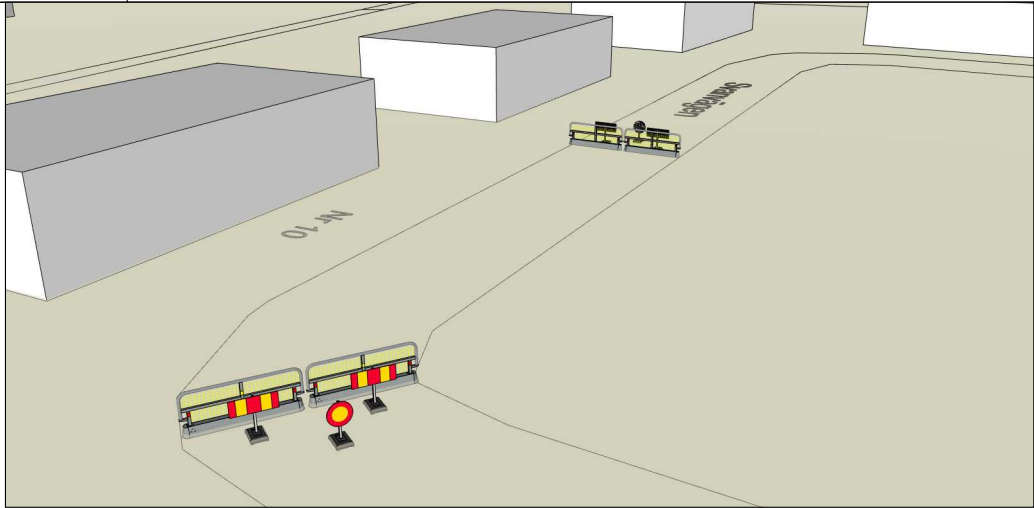

FÖRKLARINGAR

TYP AV ARBETE: BYTE AV
SERVICELEDNINAR SPILL, DAG OCH VATTEN
VÄGEN AVSTÄNGD FÖR GENOMFART
VÄGTYP: KOMMUNAL SVANVÄGEN 10
VÄGBREDD: 6 M
ORD. HASTIGHET: 30KM/H
SCHAKTDJUP: 2
REGELVERK: Sveriges Kommuner och
Landsting
Gatuarbete i tätort

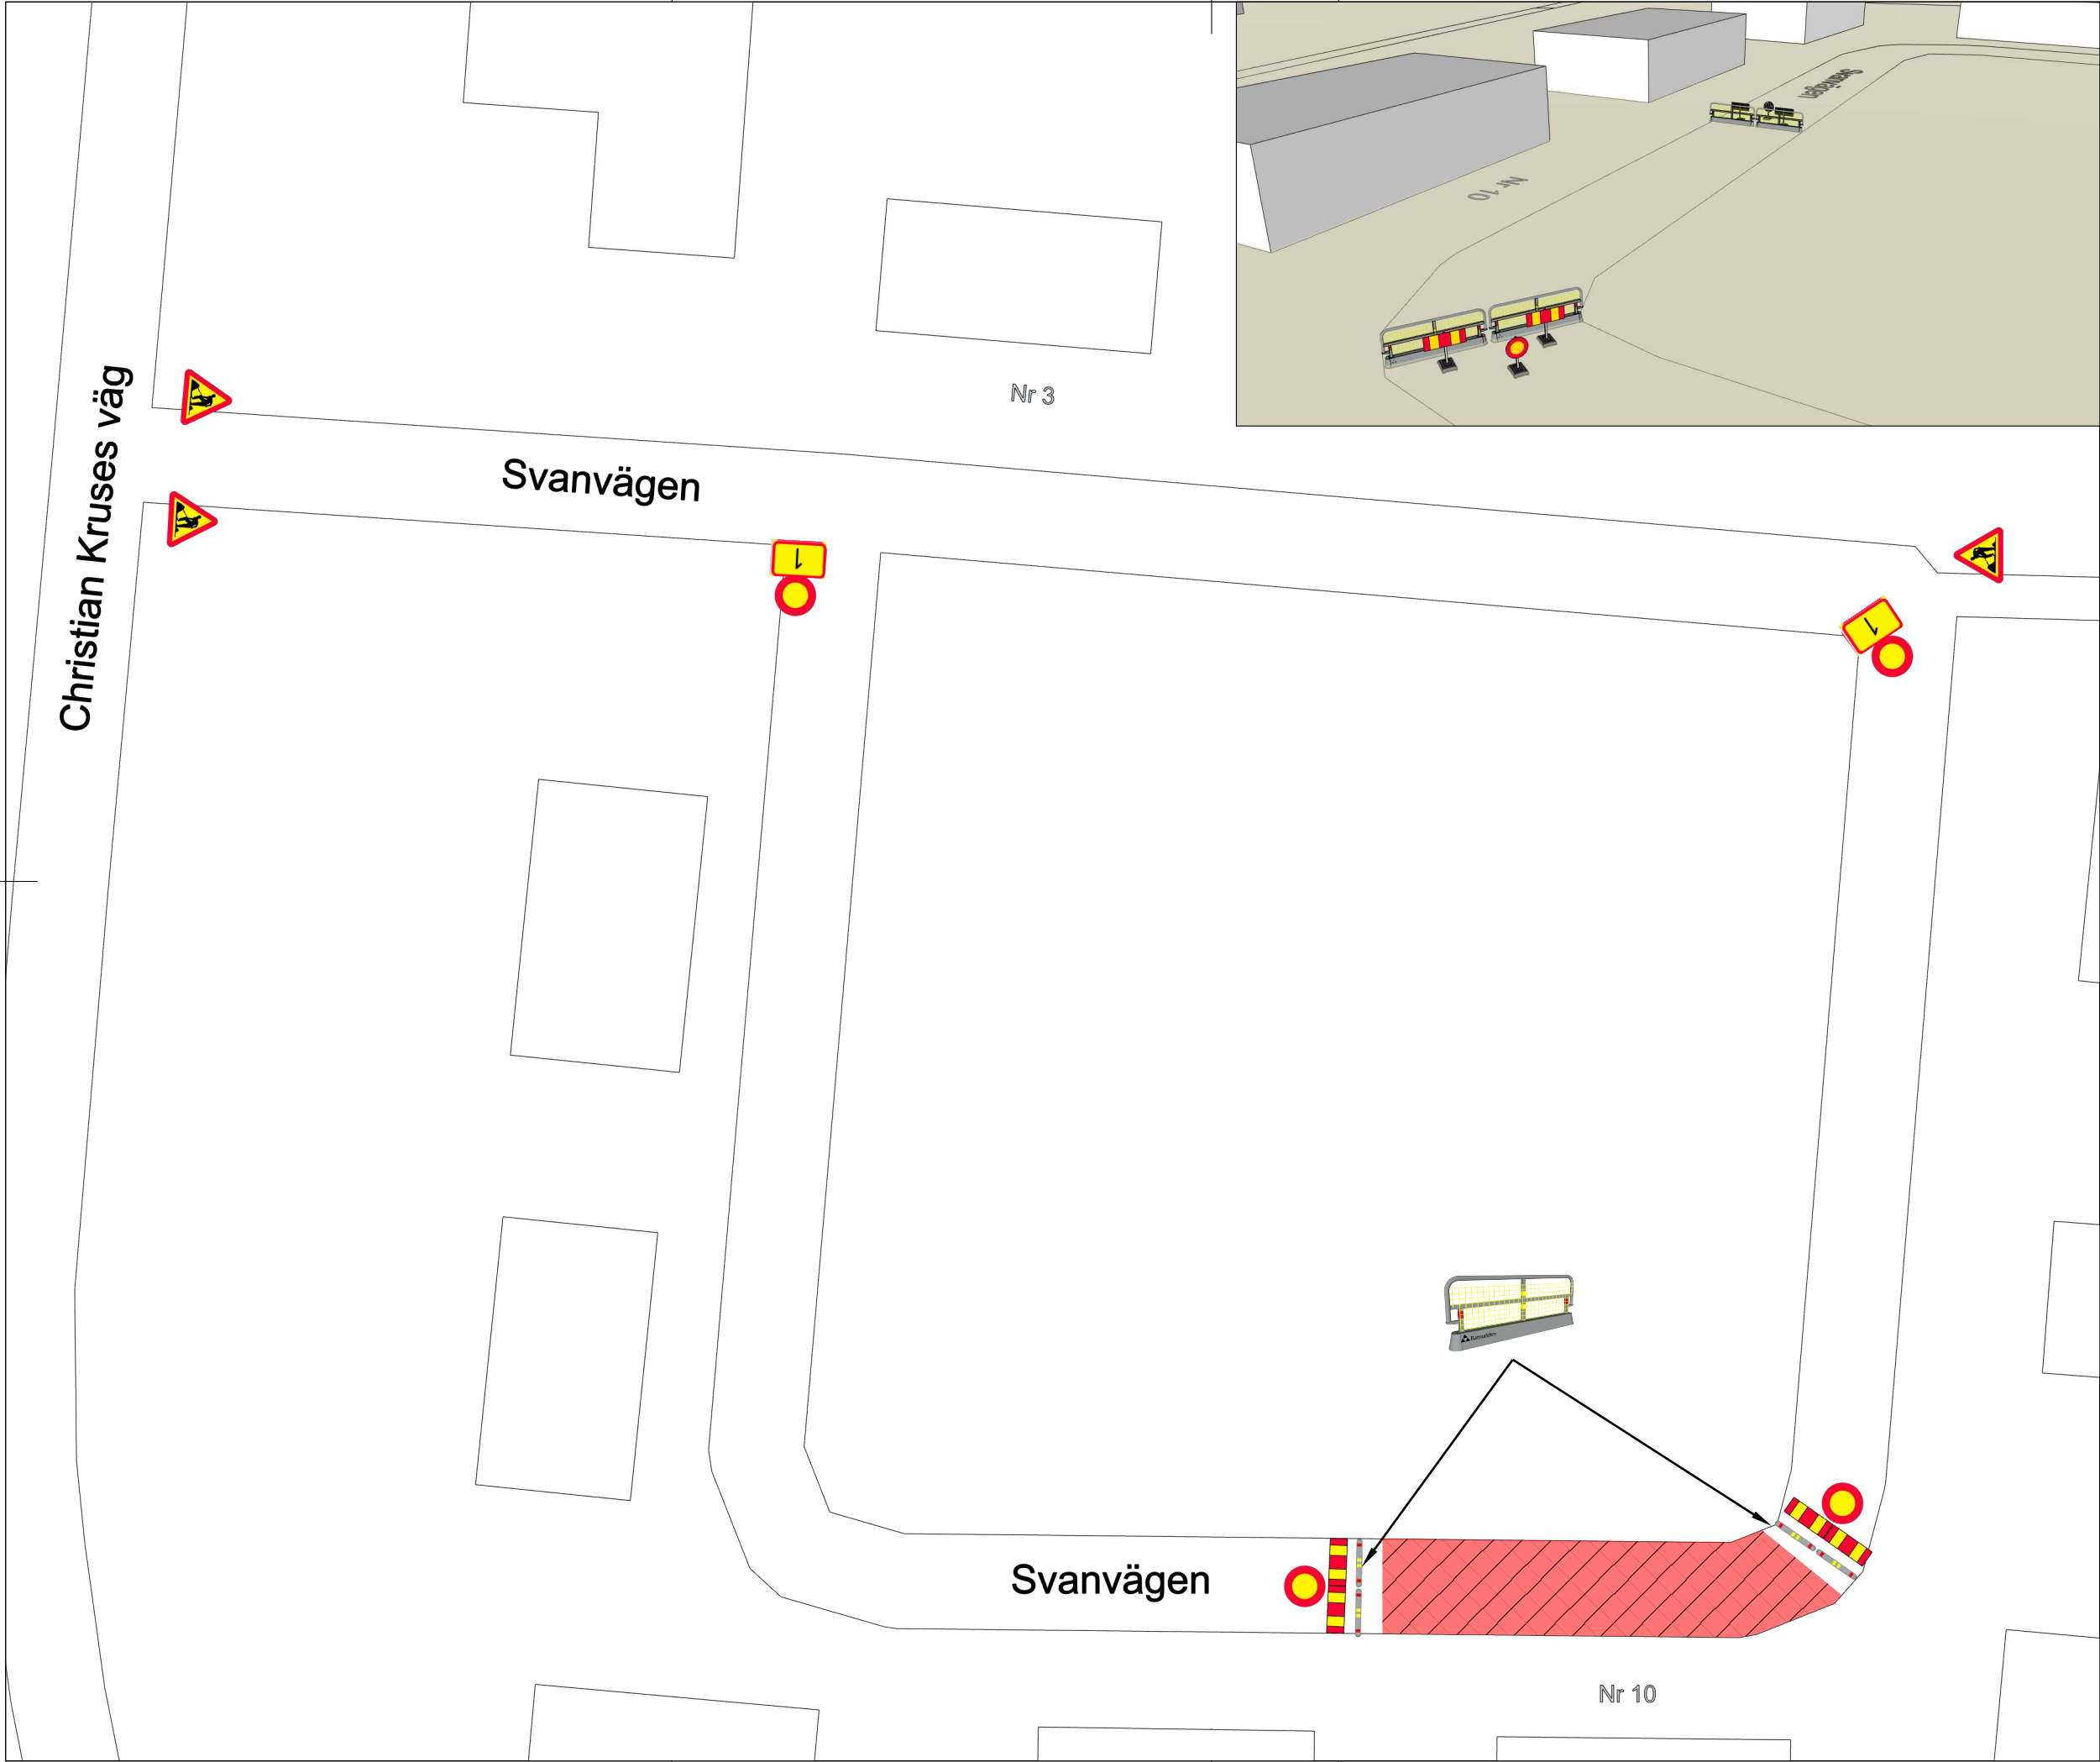

ARBETSZON



TRAFIKBALK
1,10 M HÖGT NÄT



Gäller genomfart

VÄGHÅLLARE



FRAMTAGEN FÖR



RITNINGSNUMMER
Sida 1

DATUM
2025-06-09

TA_Fasab Mark_Svanvägen 10

REVIDERING
....

KONSTRUERAD AV
BJÖRN MÅRTENSSON
BJORN.MARTENSSON@RAMUDDEN.SE

0735-25 60 56

