
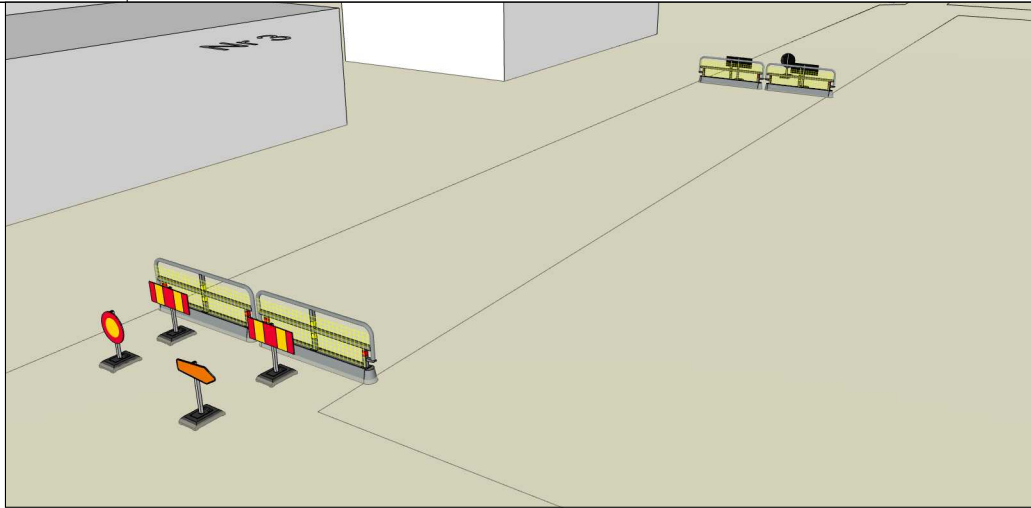


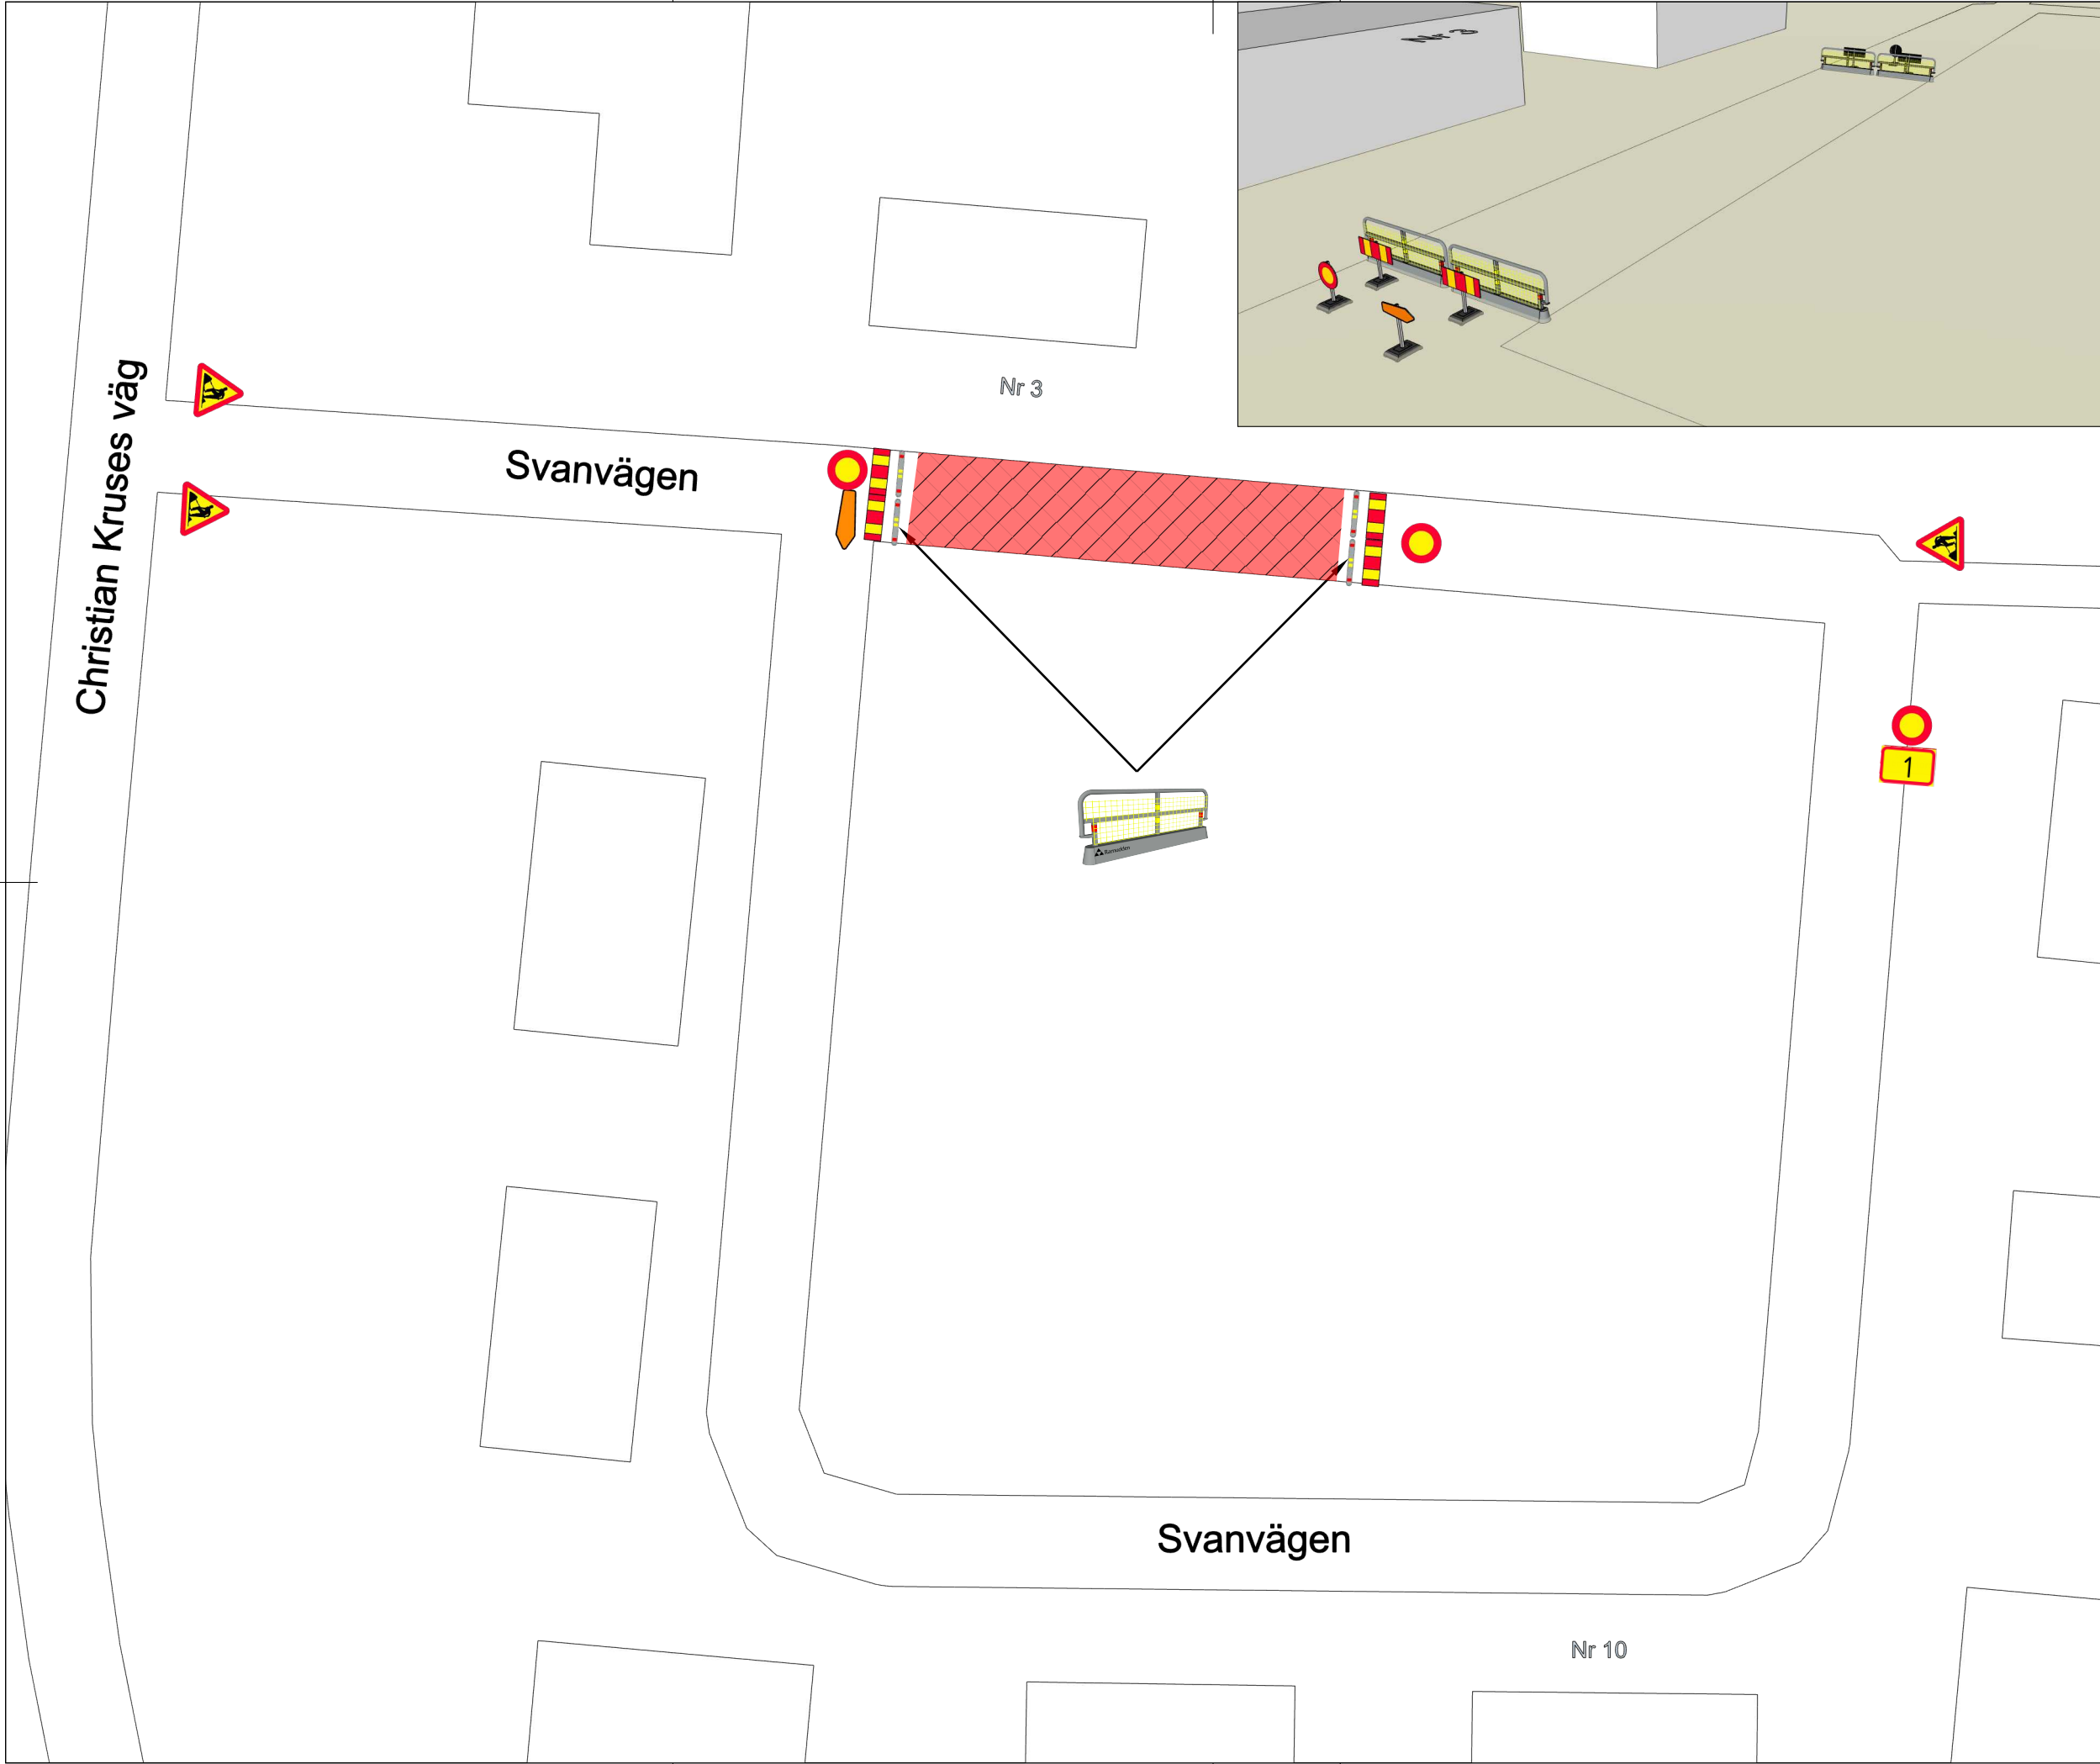

FÖRKLARINGAR

TYP AV ARBETE: BYTE AV
SERVICELEDNINAR SPILL, DAG OCH VATTEN
VÄGEN AVSTÄNGD FÖR GENOMFART
VÄGTYP: KOMMUNAL SVANVÄGEN 3
VÄGBREDD: 6 M
ORD. HASTIGHET: 30KM/H
SCHAKTDJUP: 2
REGELVERK: Sveriges Kommuner och
Landsting
Gatuarbete i tätort

-  ARBETSZON
-  TRAFIKBALK
1,10 M HÖGT NÄT
-  Gäller genomfart

VÄGHÄLLARE	
	
FRAMTAGEN FÖR	
	
RITNINGSNUMMER	DATUM
Sida 1	2025-06-09
TA_Fasab Mark_Svanvägen 3	
REVIDERING	
....	
KONSTRUERAD AV	
BJÖRN MÅRTENSSON	
BJORN.MARTENSSON@RAMUDDEN.SE	
0735-25 60 56	
	